


Les jardins DE LA REINE



Logement : 17

Niveau R+1

Type : T2

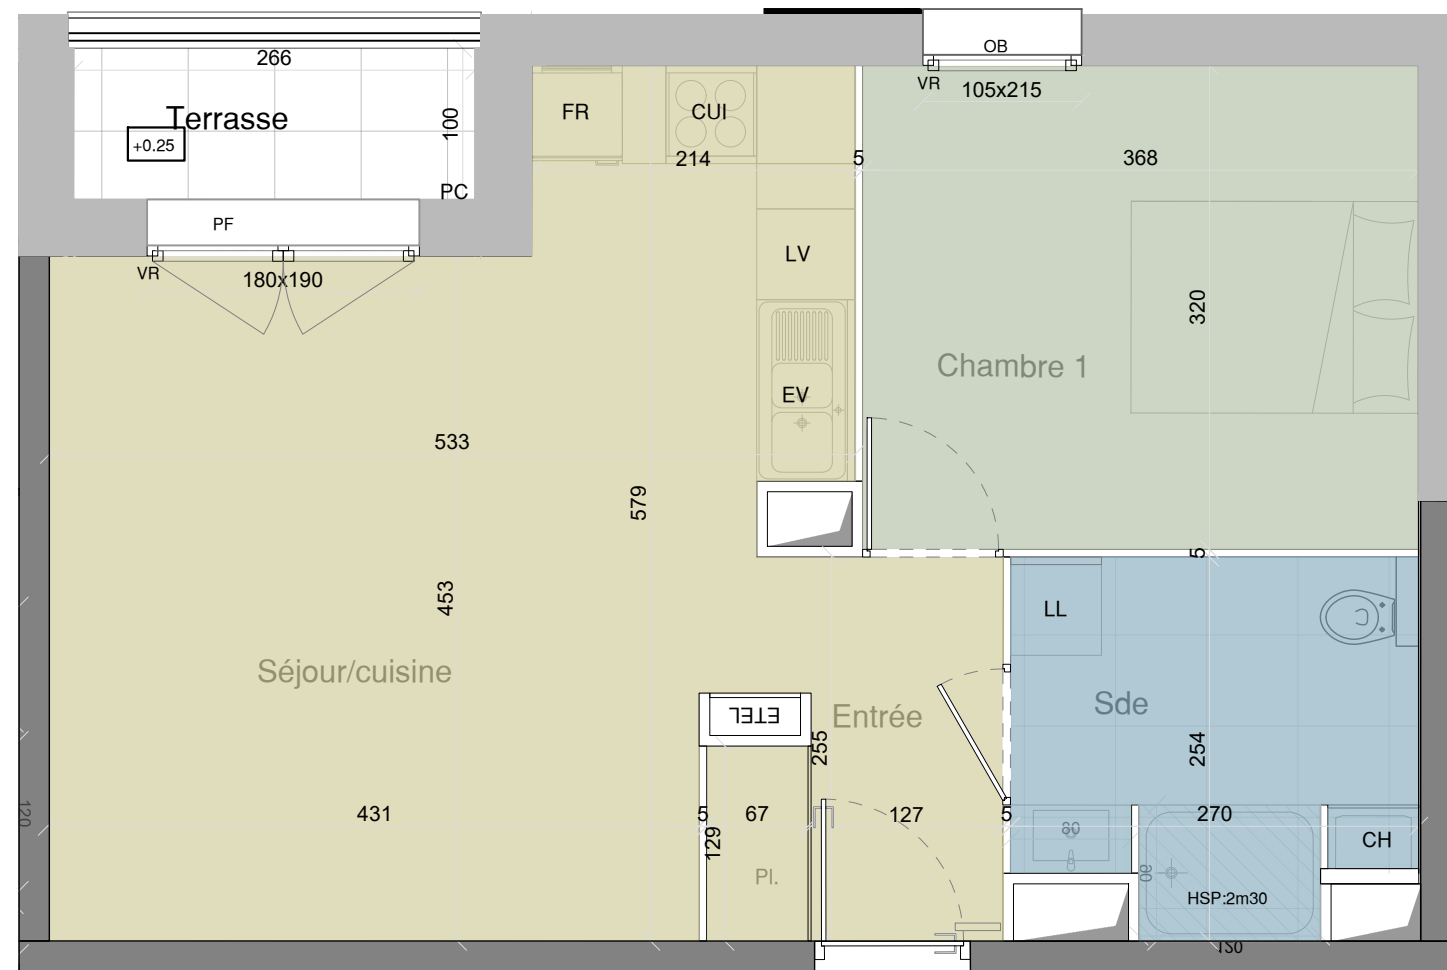

Légende:

- F. Chassis fixe
- OB. Oscillo battant
- PF. Porte-fenêtre
- VR. Volet roulant motorisé
- PL. Placard
- FR. Frigo
- CUI. Cuisson
- EV. Evier
- LV. Lave vaisselle
- LL. Lave linge
- CH. Chaudière gaz
- Rob. Robinet de puisage
- PC. Prise extérieure étanche

Le présent document exprime la figure et les dispositions générales de l'appartement.
Des variations peuvent intervenir en fonction des nécessités techniques et des tolérances d'exécutions tant en ce qui concerne les dimensions libres que les équipements.
Aménagement de cuisine sur 5 modules de 60x60, selon proposition du cuisiniste.
Les équipements sont positionnés à titre indicatif.



Désignation	Surface
Entrée	4.12 m ²
Séjour / Cuisine	24.55 m ²
Chambre 1	11.77 m ²
Sde	6.12 m ²
Surface Habitable	46.56 m ²
Terrasse	2.65 m ²
Surface Totale	49.21 m ²



Janvier 2023

Indice : D