


OF + OB  
allège : 90 cm  
120 x 130



Les jardins de  
**St Clément**  
WASQUEHAL



COLLECTIF 002	RDC T1
<b>SURFACES HABITABLES</b>	
Séjour / Cuisine	17.53 m <sup>2</sup>
Coin nuit	7.83 m <sup>2</sup>
SdD / WC	4.63 m <sup>2</sup>
Hall	2.48 m <sup>2</sup>
<b>TOTAL SURFACES HABITABLES</b>	<b>32.47 m<sup>2</sup></b>
<b>SURFACES ANNEXES</b>	

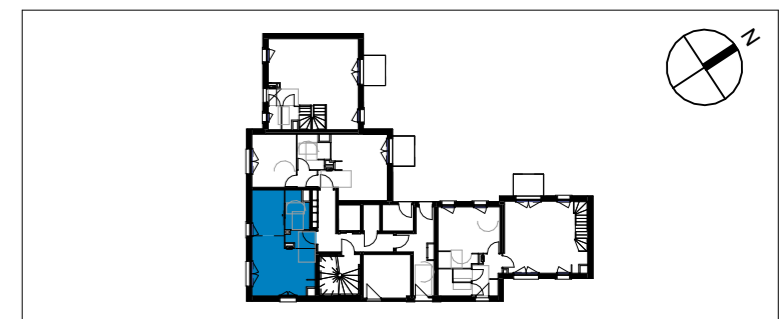

0.25 m 0.5 m 0.75 m 1 m 1.25 m  
ECHELLE : 1/35



Indice:0

30/05/2022

OB/AV (oscillant battant avec allège vitrée) OB (oscillant battant) PF (porte fenêtre) RF (réfrigérateur) C (cuisson) LL (lave linge) LV (lave vaisselle)  
 NOTA : Des modifications sont susceptibles d'être apportées à ce plan, en fonction des nécessités techniques de la réalisation, tant en ce qui concerne les dimensions libres que l'équipement.  
 Les surfaces indiquées sont approximatives. Les retombées, soffites, faux-plafonds, canalisations, ainsi que l'emplacement des équipements, sont figurés à titre indicatif.  
 Les dessins de façades sont non contractuels.  
 Les équipements en pointillés indiquent les localisations préférentielles des appareils sanitaires ou mobiliers qui ne sont pas fournis.