



Les jardins de
St Clément
WASQUEHAL


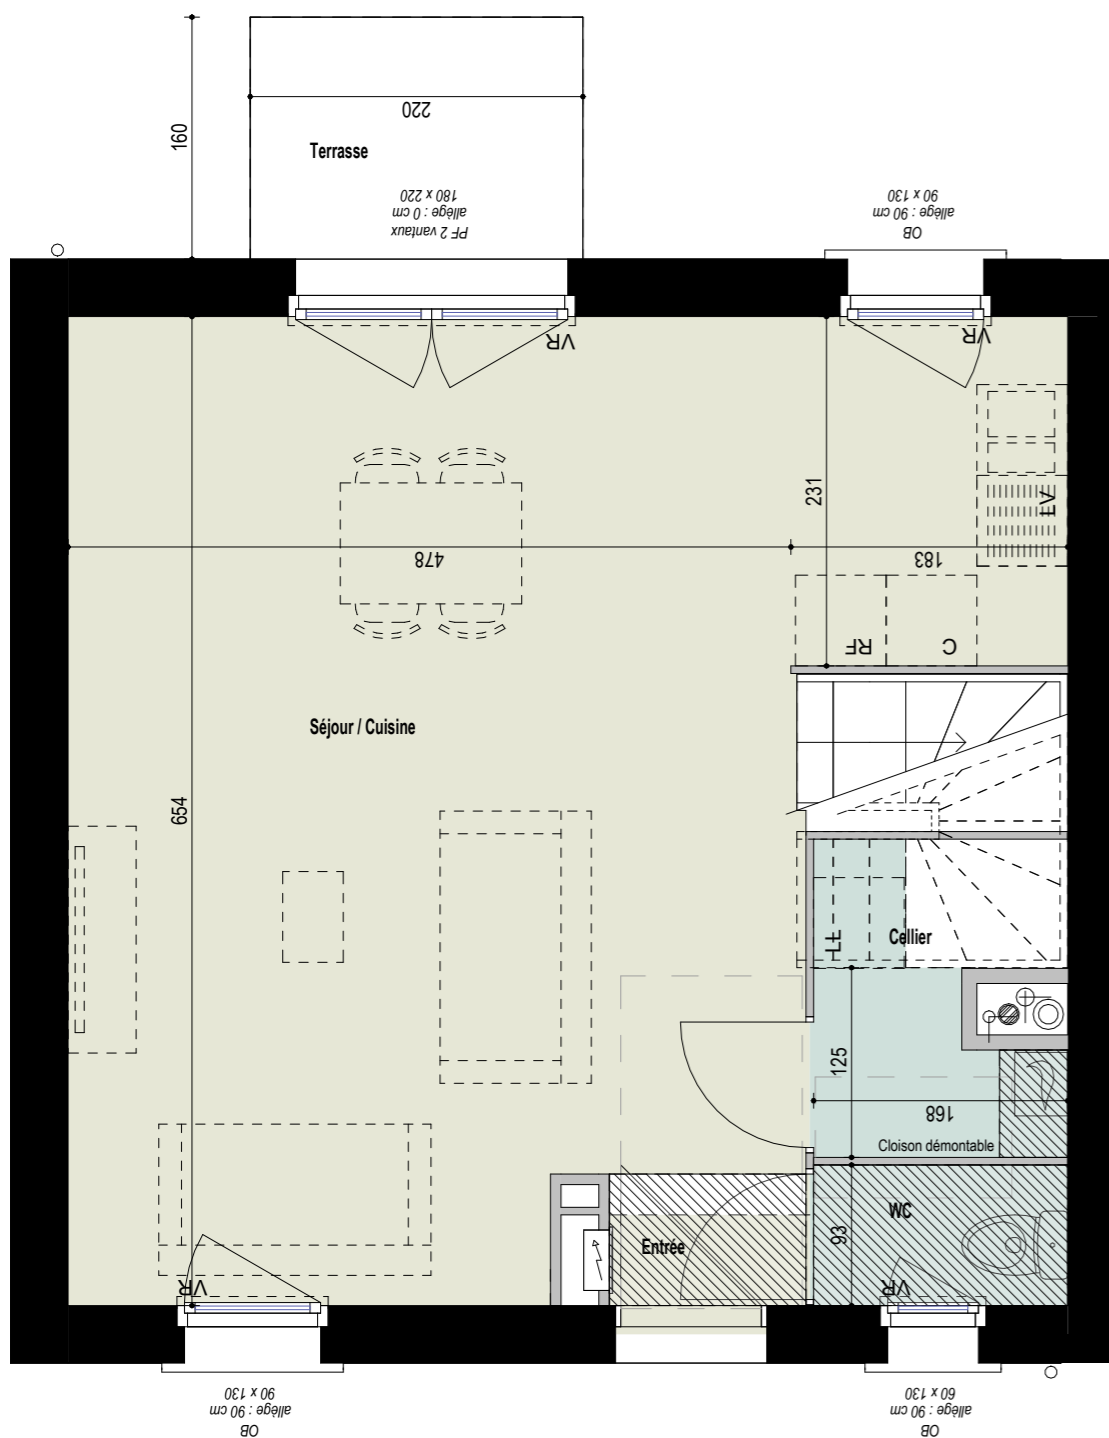


Rez-de-chaussée

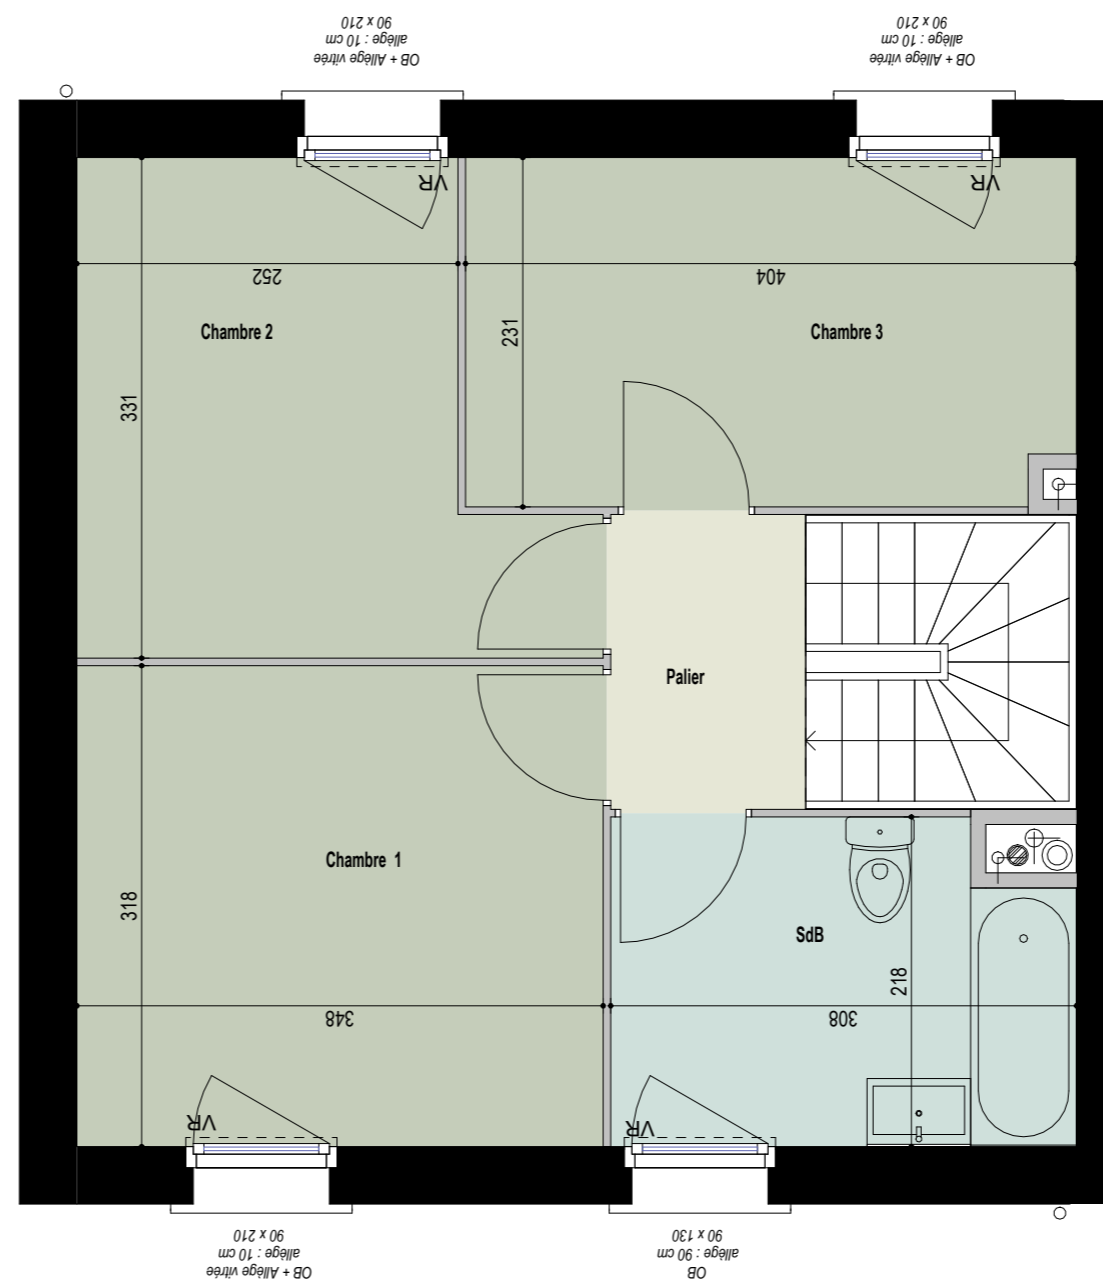

Etage

COLLECTIF	RDC / R+1
004	T4
SURFACES HABITABLES	
SdD	
Séjour / Cuisine	34.73 m ²
WC	1.56 m ²
Cellier	2.24 m ²
Entrée	0.78 m ²
SdB	6.39 m ²
Chambre 1	11.07 m ²
Chambre 2	9.25 m ²
Chambre 3	9.22 m ²
Palier	2.51 m ²
TOTAL SURFACES HABITABLES	77.75 m²
SURFACES ANNEXES	
Terrasse	3.52 m ²

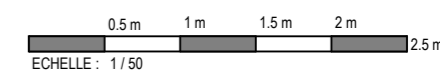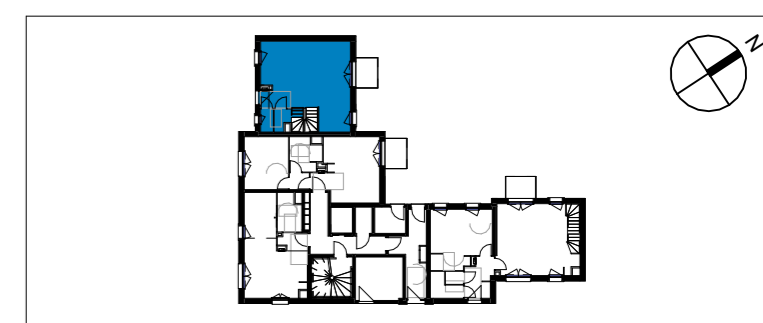

Indice:0

30/05/2022

OB/AV (oscillant battant avec allège vitrée) OB (oscillant battant) PF (porte fenêtre) RF (réfrigérateur) C (cuisson) LL (lave linge) LV (lave vaisselle)
 NOTA : Des modifications sont susceptibles d'être apportées à ce plan, en fonction des nécessités techniques de la réalisation, tant en ce qui concerne les dimensions libres que l'équipement.
 Les surfaces indiquées sont approximatives. Les retombées, soffites, faux-plafonds, canalisations, ainsi que l'emplacement des équipements, sont figurés à titre indicatif.
 Les dessins de façades sont non contractuels.
 Les équipements en pointillés indiquent les localisations préférentielles des appareils sanitaires ou mobiliers qui ne sont pas fournis.