
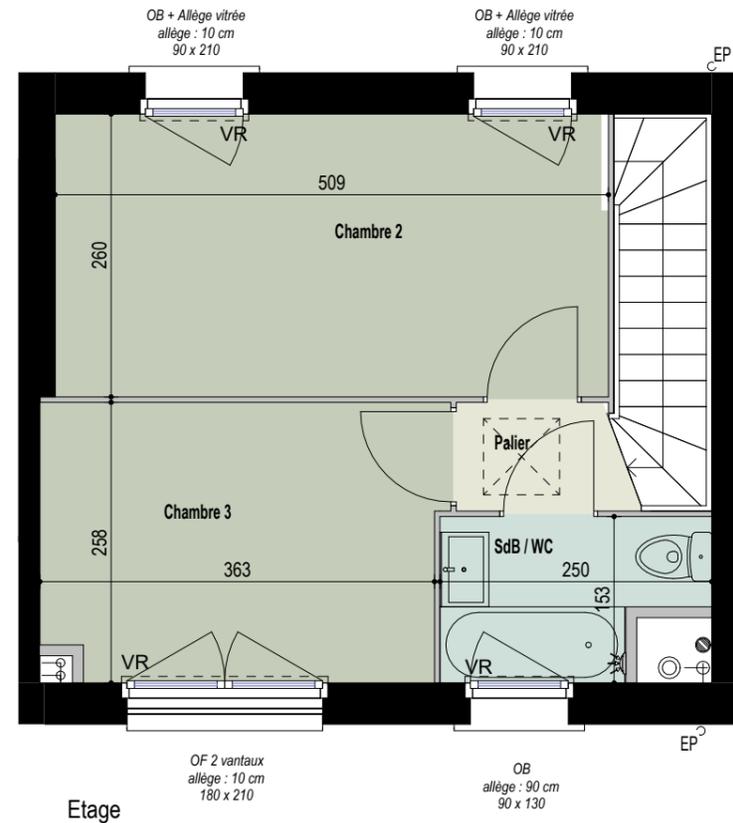


Les jardins de
St Clément
WASQUEHAL

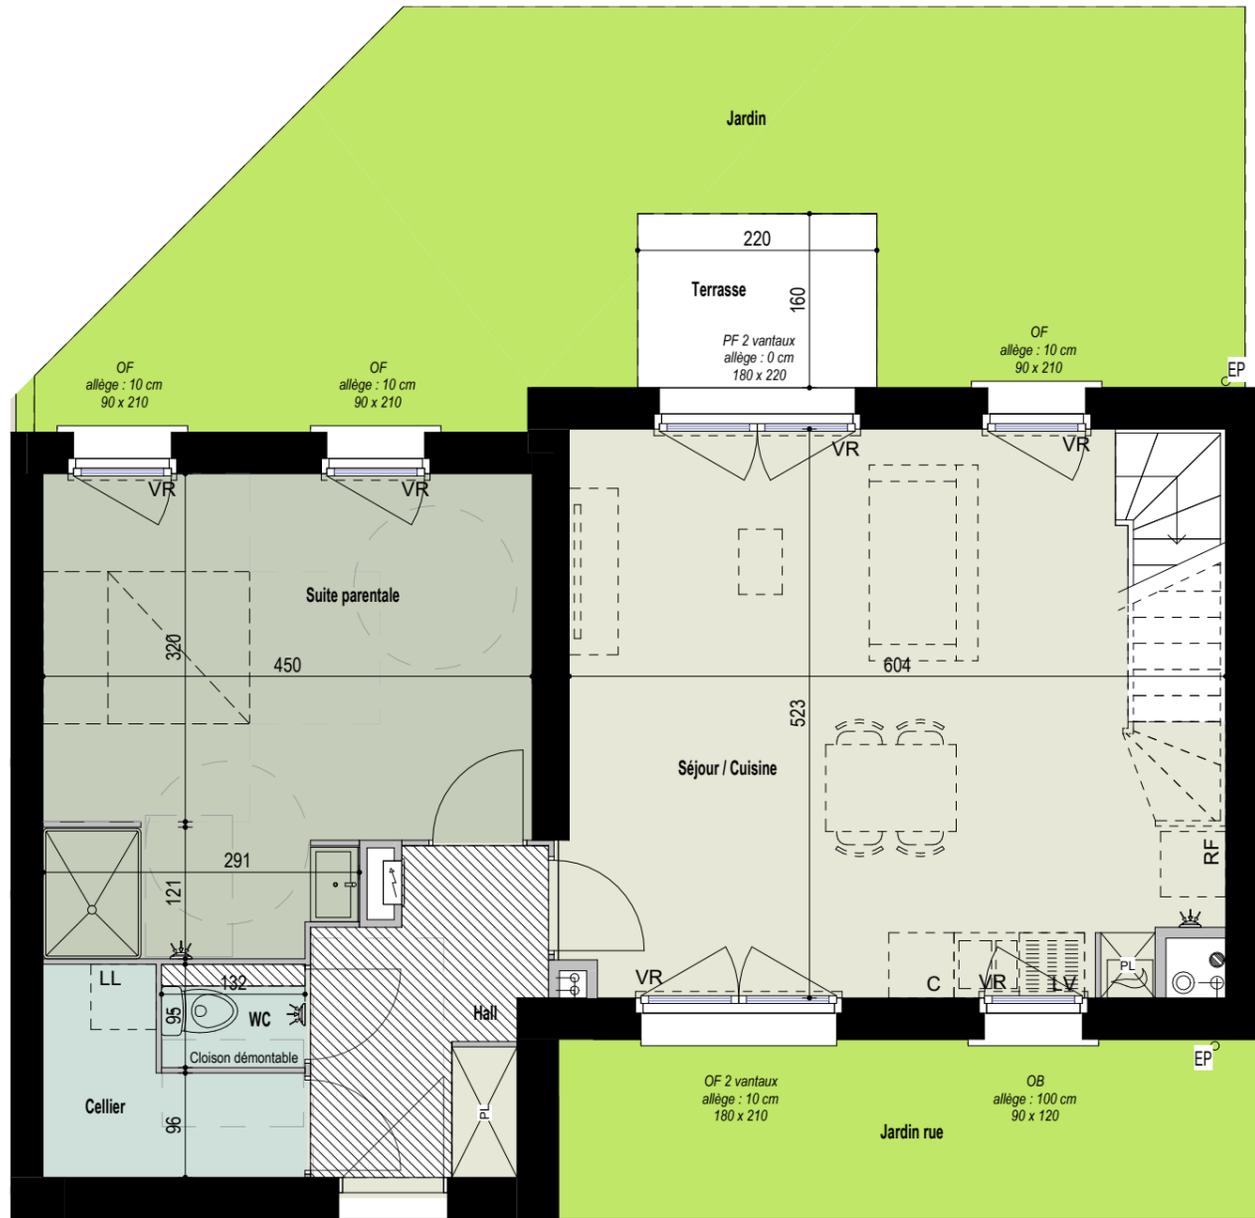

Rez-de-chaussée

Etage

COLLECTIF 001	RDC / R+1 T4
SURFACES HABITABLES	
Séjour / Cuisine	28.67 m ²
Suite parentale	18.10 m ²
Cellier	3.35 m ²
Hall	5.57 m ²
WC	1.25 m ²
Chambre 2	13.23 m ²
Chambre 3	9.38 m ²
Palier	1.53 m ²
SdB / WC	3.27 m ²
TOTAL SURFACES HABITABLES	84.35 m²
SURFACES ANNEXES	
Terrasse	3.52 m ²
Jardin	31.62 m ²
Jardin rue	10.76 m ²



0.5 m 1 m 1.5 m 2 m 2.5 m
ECHELLE : 1/65



Indice:0

AVRIL 2024

OB/AV (oscillant battant avec allège vitrée) OB (oscillant battant) PF (porte fenêtre) RF (réfrigérateur) C (cuisson) LL (lave linge) LV (lave vaisselle)

NOTA : Des modifications sont susceptibles d'être apportées à ce plan, en fonction des nécessités techniques de la réalisation, tant en ce qui concerne les dimensions libres que l'équipement. Les surfaces indiquées sont approximatives. Les retombées, soffites, faux-plafonds, canalisations, ainsi que l'emplacement des équipements, sont figurés à titre indicatif. Les dessins de façades sont non contractuels.

Les équipements en pointillés indiquent les localisations préférentielles des appareils sanitaires ou mobiliers qui ne sont pas fournis.