


OF + OB
allège : 90 cm
120 x 130



Les jardins de
St Clément
WASQUEHAL



COLLECTIF 002	RDC T1
SURFACES HABITABLES	
Séjour / Cuisine	17.61 m ²
Coin nuit	7.83 m ²
SdD / WC	4.63 m ²
Hall	2.43 m ²
TOTAL SURFACES HABITABLES	32.50 m²
SURFACES ANNEXES	

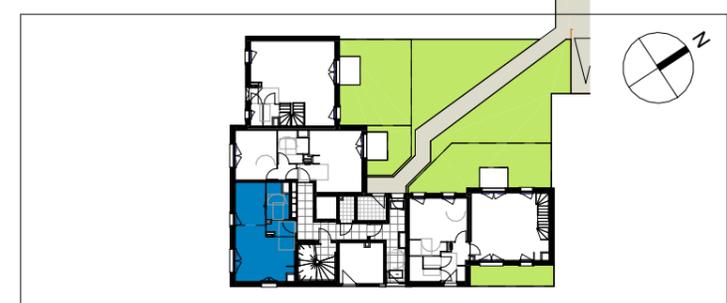

0.25 m 0.5 m 0.75 m 1 m 1.25 m
ECHELLE : 1/35



Indice:0

AVRIL 2024

OB/AV (oscillant battant avec allège vitrée) OB (oscillant battant) PF (porte fenêtre) RF (réfrigérateur) C (cuisson) LL (lave linge) LV (lave vaisselle)
 NOTA : Des modifications sont susceptibles d'être apportées à ce plan, en fonction des nécessités techniques de la réalisation, tant en ce qui concerne les dimensions libres que l'équipement.
 Les surfaces indiquées sont approximatives. Les retombées, soffites, faux-plafonds, canalisations, ainsi que l'emplacement des équipements, sont figurés à titre indicatif.
 Les dessins de façades sont non contractuels.
 Les équipements en pointillés indiquent les localisations préférentielles des appareils sanitaires ou mobiliers qui ne sont pas fournis.