



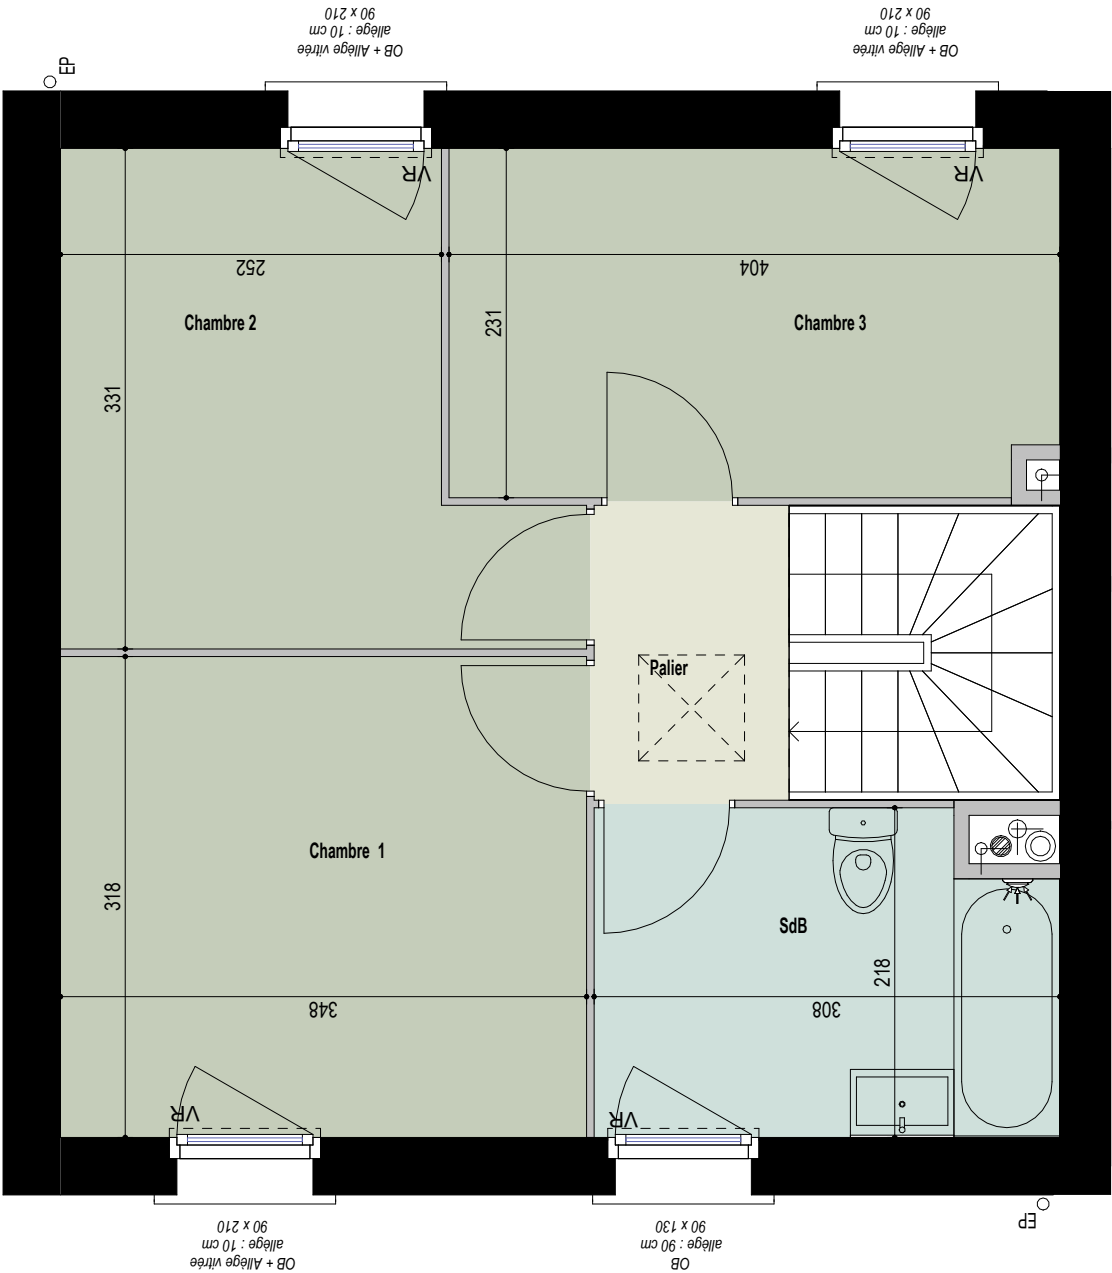


OB/AV (oscillant battant avec allège vitrée) OB (oscillant battant) PF (porte fenêtre) RF (réfrigérateur) C (cuisson) LL (lave linge) LV (lave vaisselle)
NOTA : Des modifications sont susceptibles d'être apportées à ce plan, en fonction des nécessités techniques de la réalisation, tant en ce qui concerne les dimensions libres que l'équipement.
Les surfaces indiquées sont approximatives. Les retombées, soffites, faux-plafonds, canalisations, ainsi que l'emplacement des équipements, sont figurés à titre indicatif.
Les dessins de façades sont non contractuels.
Les équipements en pointillés indiquent les localisations préférentielles des appareils sanitaires ou mobiliers qui ne sont pas fournis.

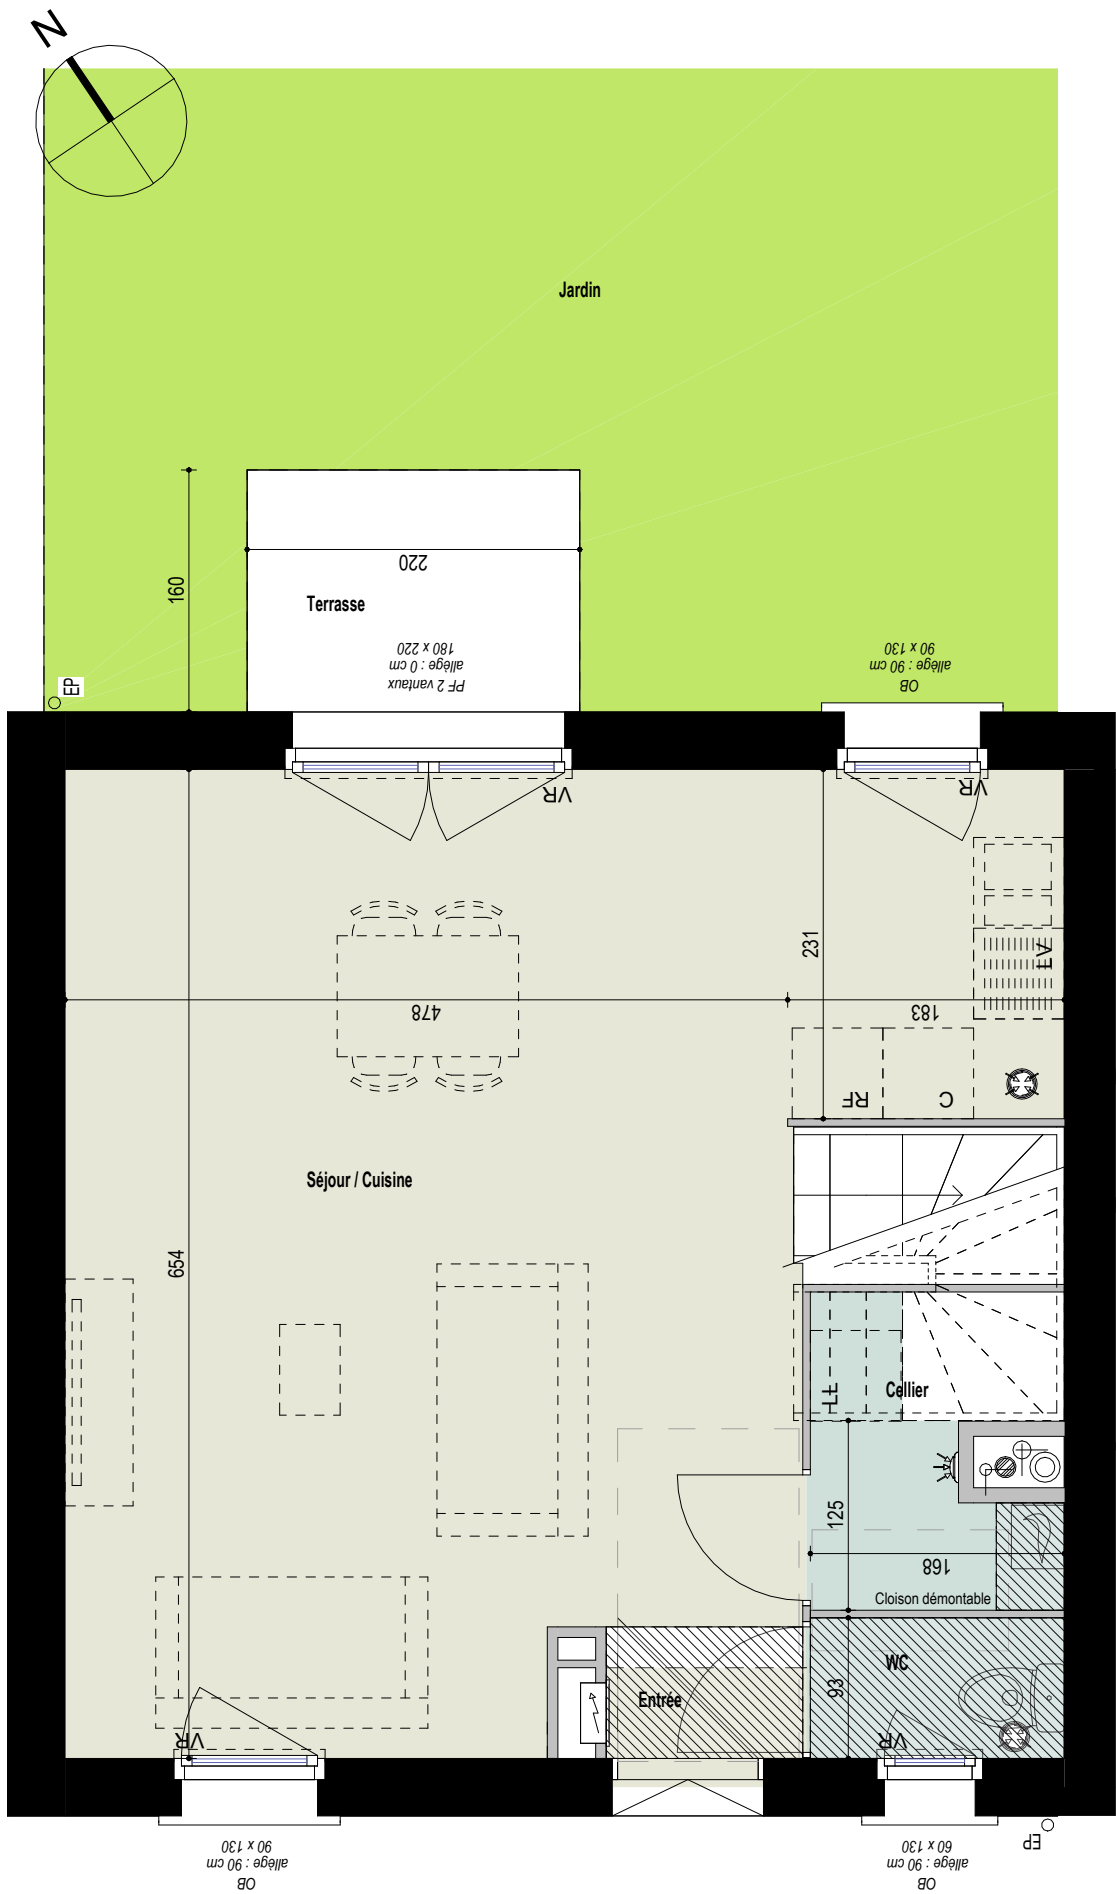

Les jardins de
St Clément
WASQUEHAL



COLLECTIF	RDC / R+1
004	T4
SURFACES HABITABLES	
SdD	
Séjour / Cuisine	34.73 m²
WC	1.56 m²
Cellier	2.24 m²
Entrée	0.78 m²
SdB	6.39 m²
Chambre 1	11.07 m²
Chambre 2	9.25 m²
Chambre 3	9.22 m²
Palier	2.51 m²
TOTAL SURFACES HABITABLES	77.75 m²
SURFACES ANNEXES	
Terrasse	3.52 m²
Jardin	33.97 m²

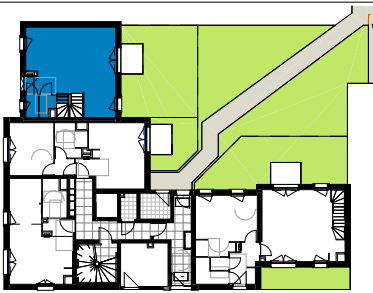

0.5 m 1 m 1.5 m 2 m 2.5 m
ECHELLE : 1/50



Indice:A
AVRIL 2024