


Les jardins de
St Clément
WASQUEHAL



COLLECTIF	R+2
201	T3
SURFACES HABITABLES	
Séjour / Cuisine	26.27 m ²
Chambre 2	9.23 m ²
Chambre 1	10.86 m ²
SdB	6.53 m ²
Cellier	2.38 m ²
WC	1.25 m ²
Hall	3.27 m ²
TOTAL SURFACES HABITABLES	59.79 m²
SURFACES ANNEXES	
Balcon	7.50 m ²

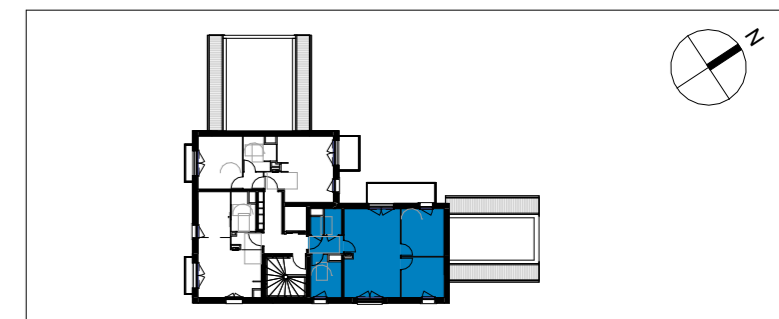

0.25 m 0.5 m 0.75 m 1 m 1.25 m
ECHELLE : 1 / 40



Indice:0

AVRIL 2024

OB/AV (oscillant battant avec allège vitrée) OB (oscillant battant) PF (porte fenêtre) RF (réfrigérateur) C (cuisson) LL (lave linge) LV (lave vaisselle)
 NOTA : Des modifications sont susceptibles d'être apportées à ce plan, en fonction des nécessités techniques de la réalisation, tant en ce qui concerne les dimensions libres que l'équipement.
 Les surfaces indiquées sont approximatives. Les retombées, soffites, faux-plafonds, canalisations, ainsi que l'emplacement des équipements, sont figurés à titre indicatif.
 Les dessins de façades sont non contractuels.
 Les équipements en pointillés indiquent les localisations préférentielles des appareils sanitaires ou mobiliers qui ne sont pas fournis.