

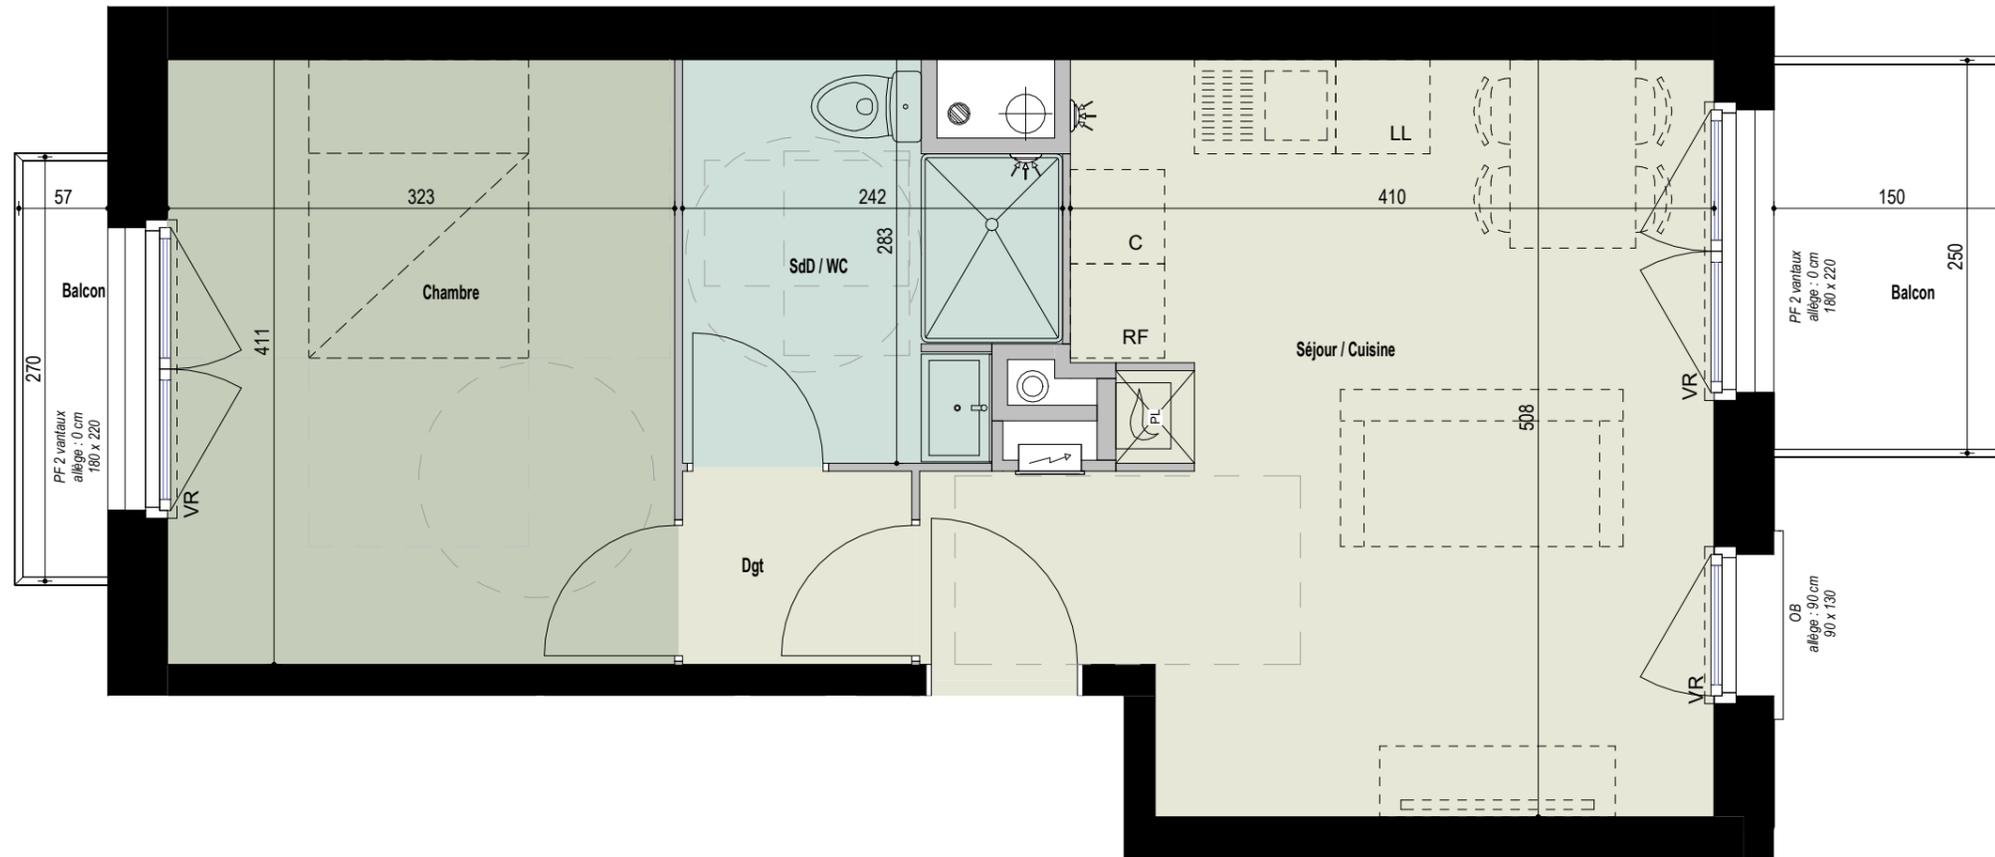


Les jardins de
St Clément
WASQUEHAL

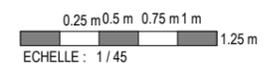

COLLECTIF	R+2
203	T2
SURFACES HABITABLES	
SdD / WC	5.31 m ²
Séjour / Cuisine	20.17 m ²
Dgt	1.80 m ²
Chambre	12.44 m ²
TOTAL SURFACES HABITABLES	39.72 m²
SURFACES ANNEXES	
Balcon	1.53 m ²
Balcon	3.75 m ²

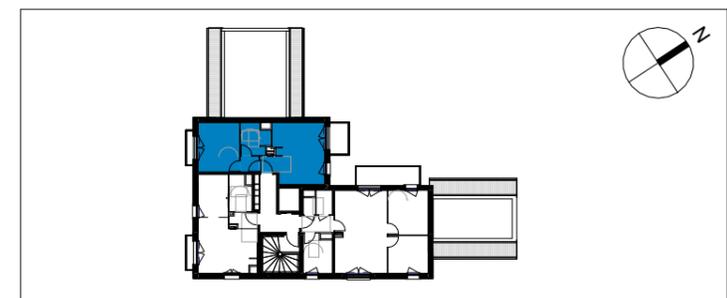

Indice:0

AVRIL 2024

OB/AV (oscillant battant avec allège vitrée) OB (oscillant battant) PF (porte fenêtre) RF (réfrigérateur) C (cuisson) LL (lave linge) LV (lave vaisselle)
 NOTA : Des modifications sont susceptibles d'être apportées à ce plan, en fonction des nécessités techniques de la réalisation, tant en ce qui concerne les dimensions libres que l'équipement.
 Les surfaces indiquées sont approximatives. Les retombées, soffites, faux-plafonds, canalisations, ainsi que l'emplacement des équipements, sont figurés à titre indicatif.
 Les dessins de façades sont non contractuels.
 Les équipements en pointillés indiquent les localisations préférentielles des appareils sanitaires ou mobiliers qui ne sont pas fournis.