

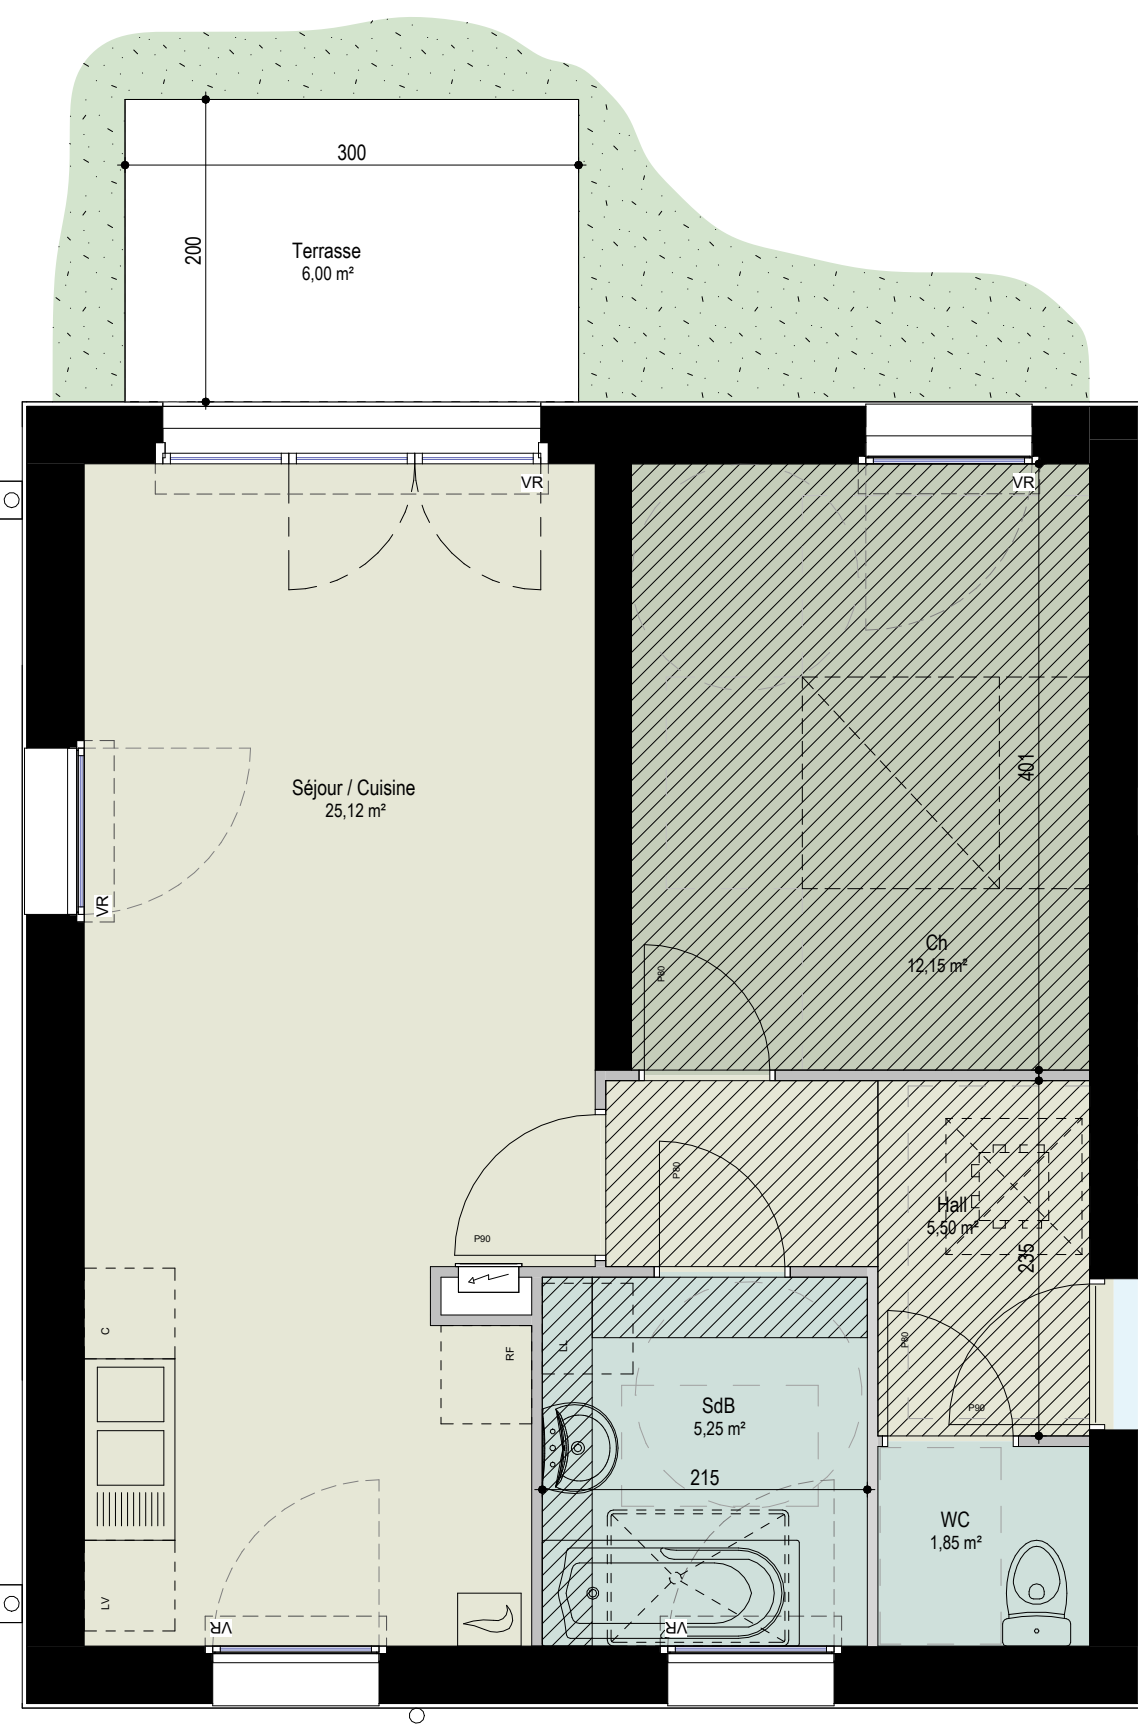


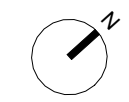


Légende

	Tableau électrique		Soffite / faux plafond	C	Cuisson
	Chaudière			LV	Lave vaisselle
				LL	Lave linge
				Fr	Réfrigérateur

Le présent document exprime la figure et les dispositions générales de l'appartement. Des variations peuvent intervenir en fonction des nécessités techniques et réglementaires (sous réserve des remarques des services instructeurs dans le cadre du permis de construire). et des tolérances d'exécutions tant en ce qui concerne les dimensions libres que les équipements. Les équipements sont positionnés à titre indicatif (en pointillés), les cuisines ne sont pas fournies.

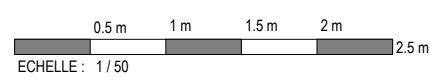

Appartement 001 - Type 2
Bâtiment H - Rez-de-chaussée

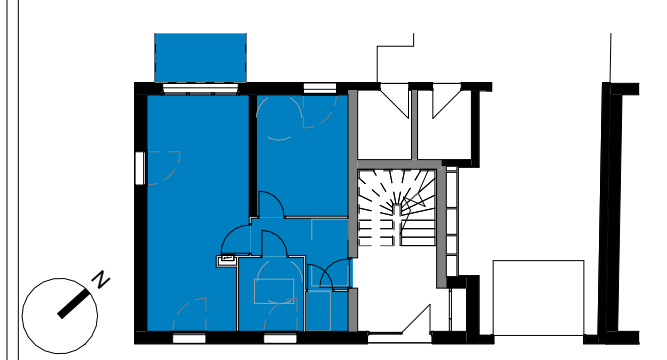

Désignation	Surface
Séjour / Cuisine	25,12 m²
Ch	12,15 m²
Hall	5,50 m²
SdB	5,25 m²
WC	1,85 m²

Surface Habitable	49,87 m²
-------------------	----------

Terrasse	6,00 m²
Jardin	0 m²



Plan de commercialisation
17/09/2024 - Indice 0