


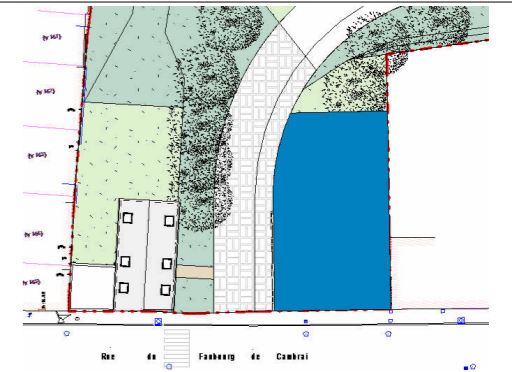

Maison 26 - Type 5





Désignation	Surface utile	Surface
Cellier		4,29 m ²
Ch 1		14,70 m ²
Ch 2		9,07 m ²
Hall		7,45 m ²
SdD		3,23 m ²
Séjour/Cuisine		37,88 m ²
WC		1,28 m ²
Ch 3	8,25 m ²	9,95 m ²
Ch 4	7,98 m ²	9,49 m ²
Palier	3,72 m ²	6,38 m ²
Rgt	1,99 m ²	2,25 m ²
SdB	3,22 m ²	3,65 m ²
WC	0,53 m ²	1,09 m ²

Surface Habitable 110,71 m²

Terrasse 6,00 m²
Jardin 201 m²



Plan de commercialisation
17/09/2024 - Indice 0

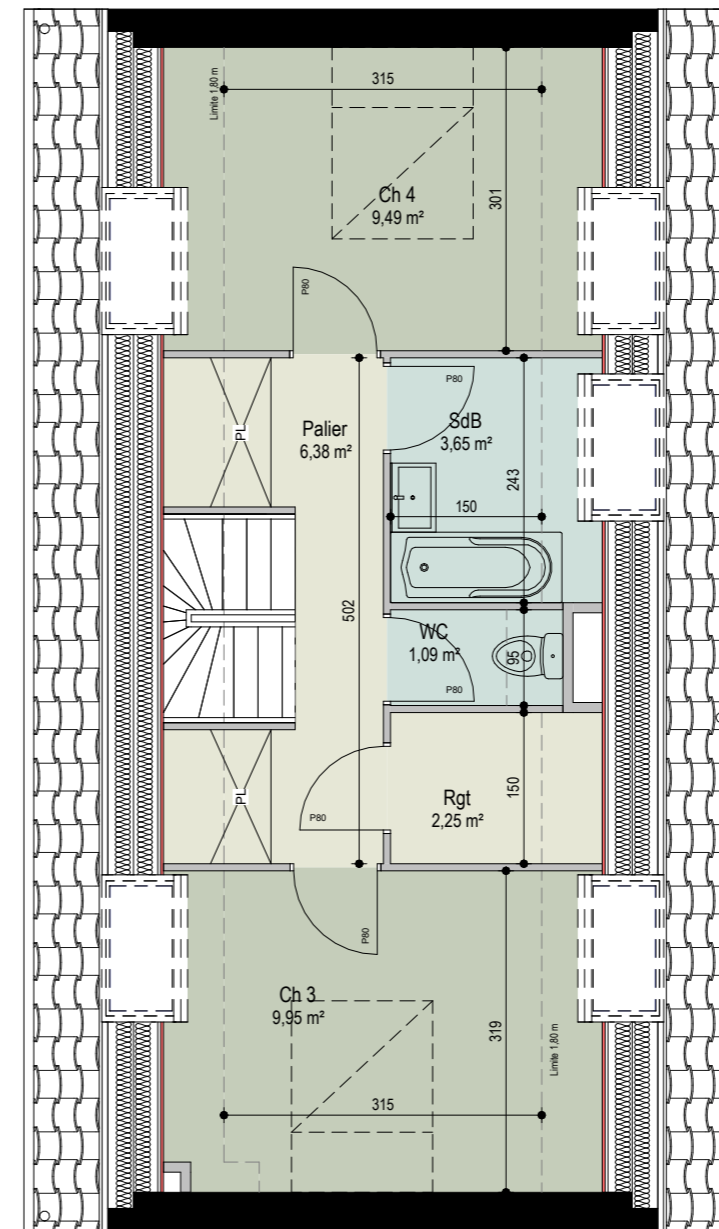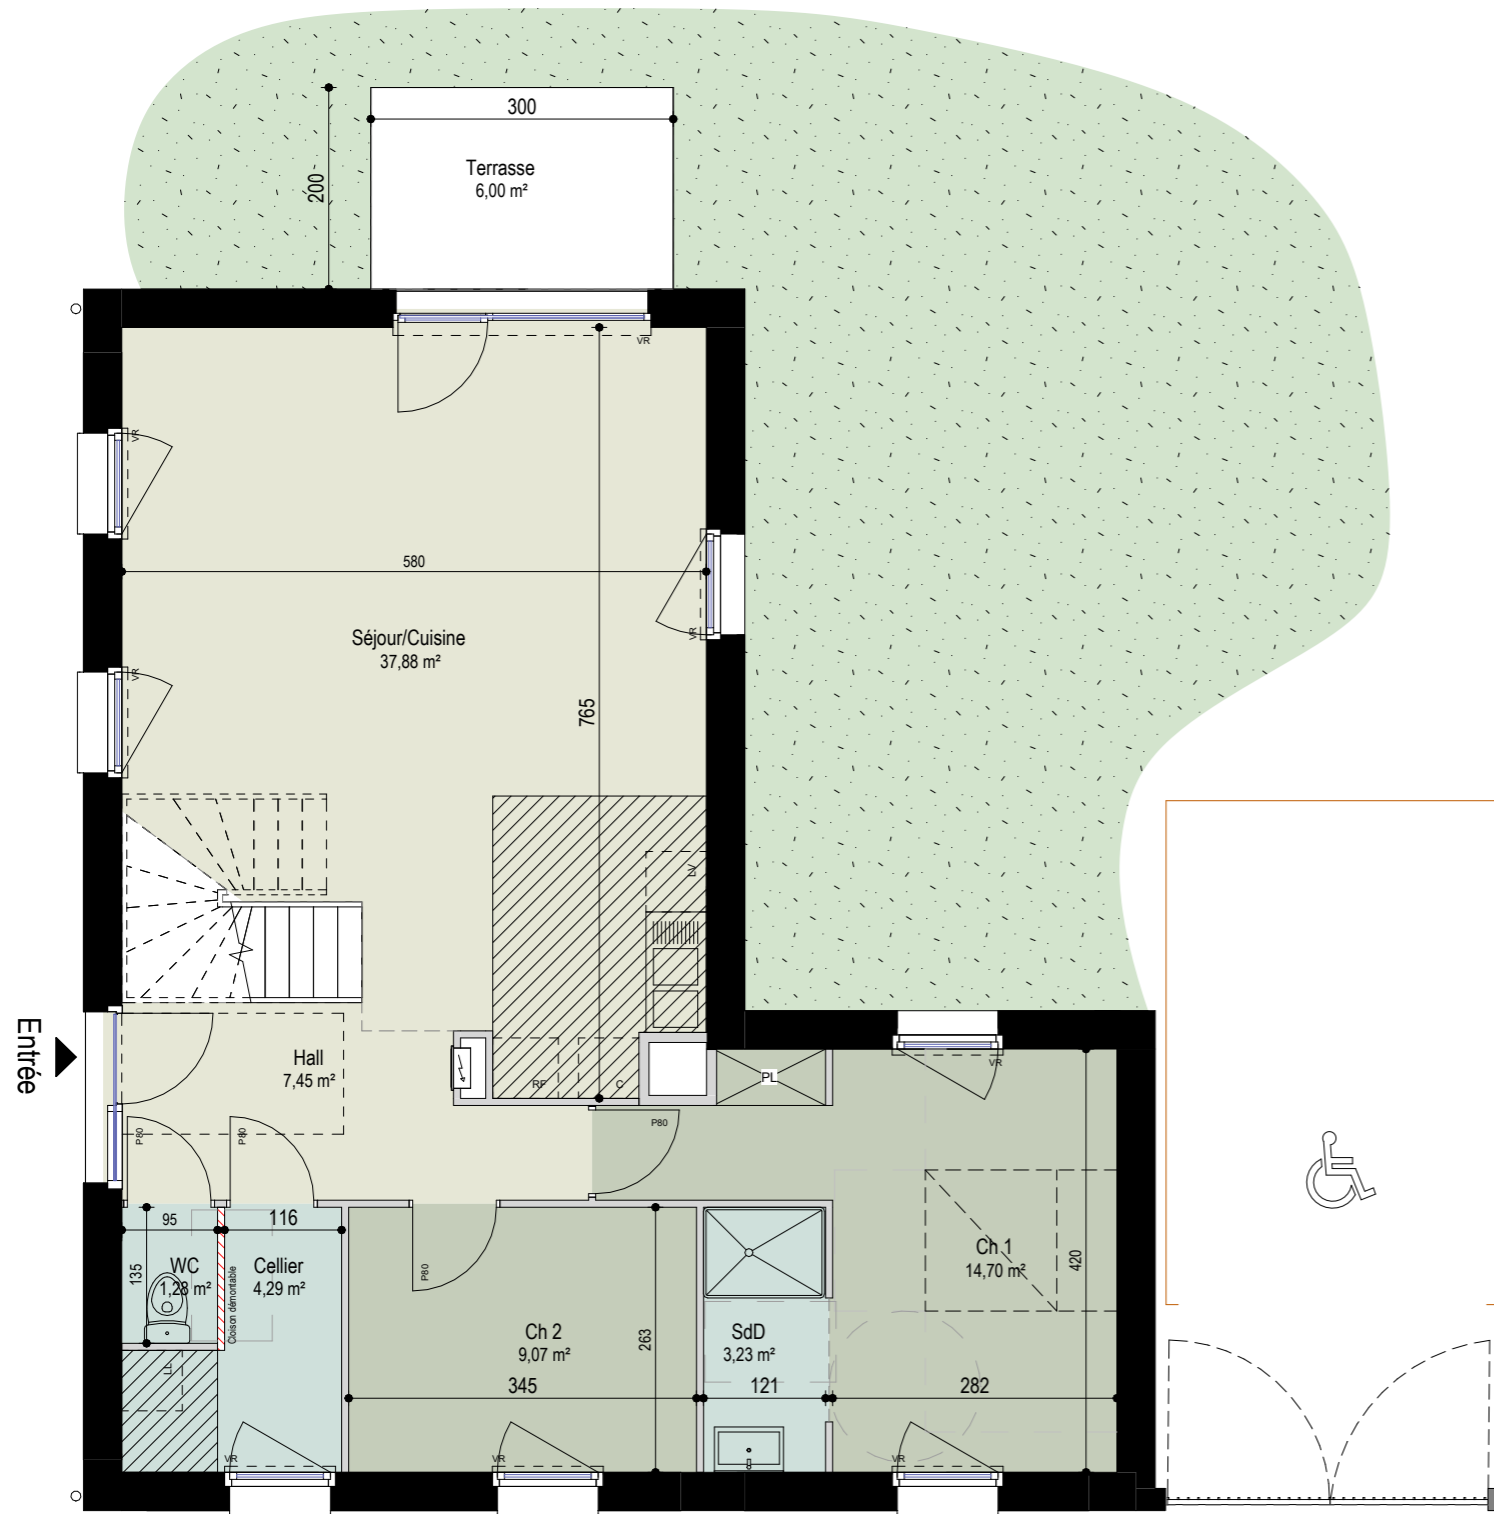

Légende

	Tableau électrique		Soffite / faux plafond	C	Cuisson
	Chaudière			LV	Lave vaisselle
				LL	Lave linge
				Fr	Réfrigérateur

Le présent document exprime la figure et les dispositions générales de l'appartement. Des variations peuvent intervenir en fonction des nécessités techniques et réglementaires (sous réserve des remarques des services instructeurs dans le cadre du permis de construire), et des tolérances d'exécutions tant en ce qui concerne les dimensions libres que les équipements. Les équipements sont positionnés à titre indicatif (en pointillés), les cuisines ne sont pas fournies.

0,5 m 1 m 1,5 m 2 m 2,5 m
ECHELLE : 1 / 75

