




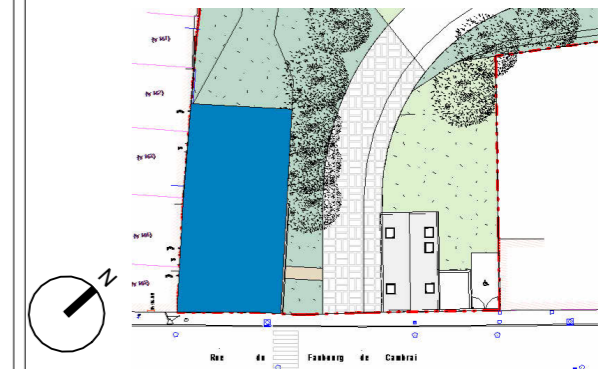

Maison 27 - Type 5

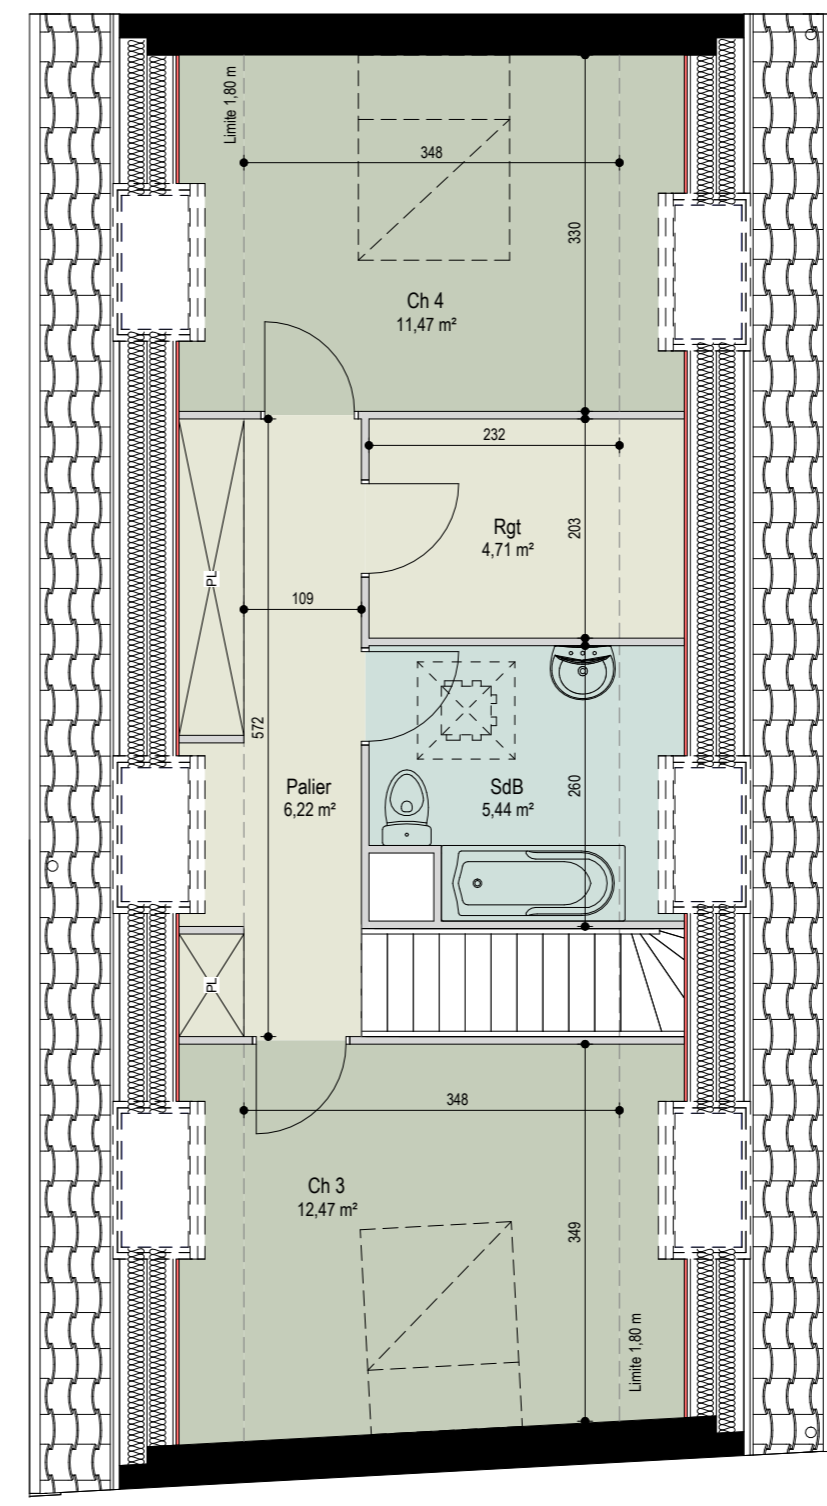



Désignation	Surface utile	Surface
Cellier		3,91 m ²
Ch 1		12,86 m ²
Ch 2		9,14 m ²
Dgt		7,49 m ²
SdD		4,55 m ²
Séjour/Cuisine		43,76 m ²
WC		1,96 m ²
Ch 3	9,48 m ²	12,47 m ²
Ch 4	8,72 m ²	11,47 m ²
Palier	7,38 m ²	6,22 m ²
Rgt	2,68 m ²	4,71 m ²
SdB	3,37 m ²	5,44 m ²
Surface Habitable		123,98 m²
Garage		17,68 m ²
Terrasse		6,00 m ²
Jardin		183 m ²

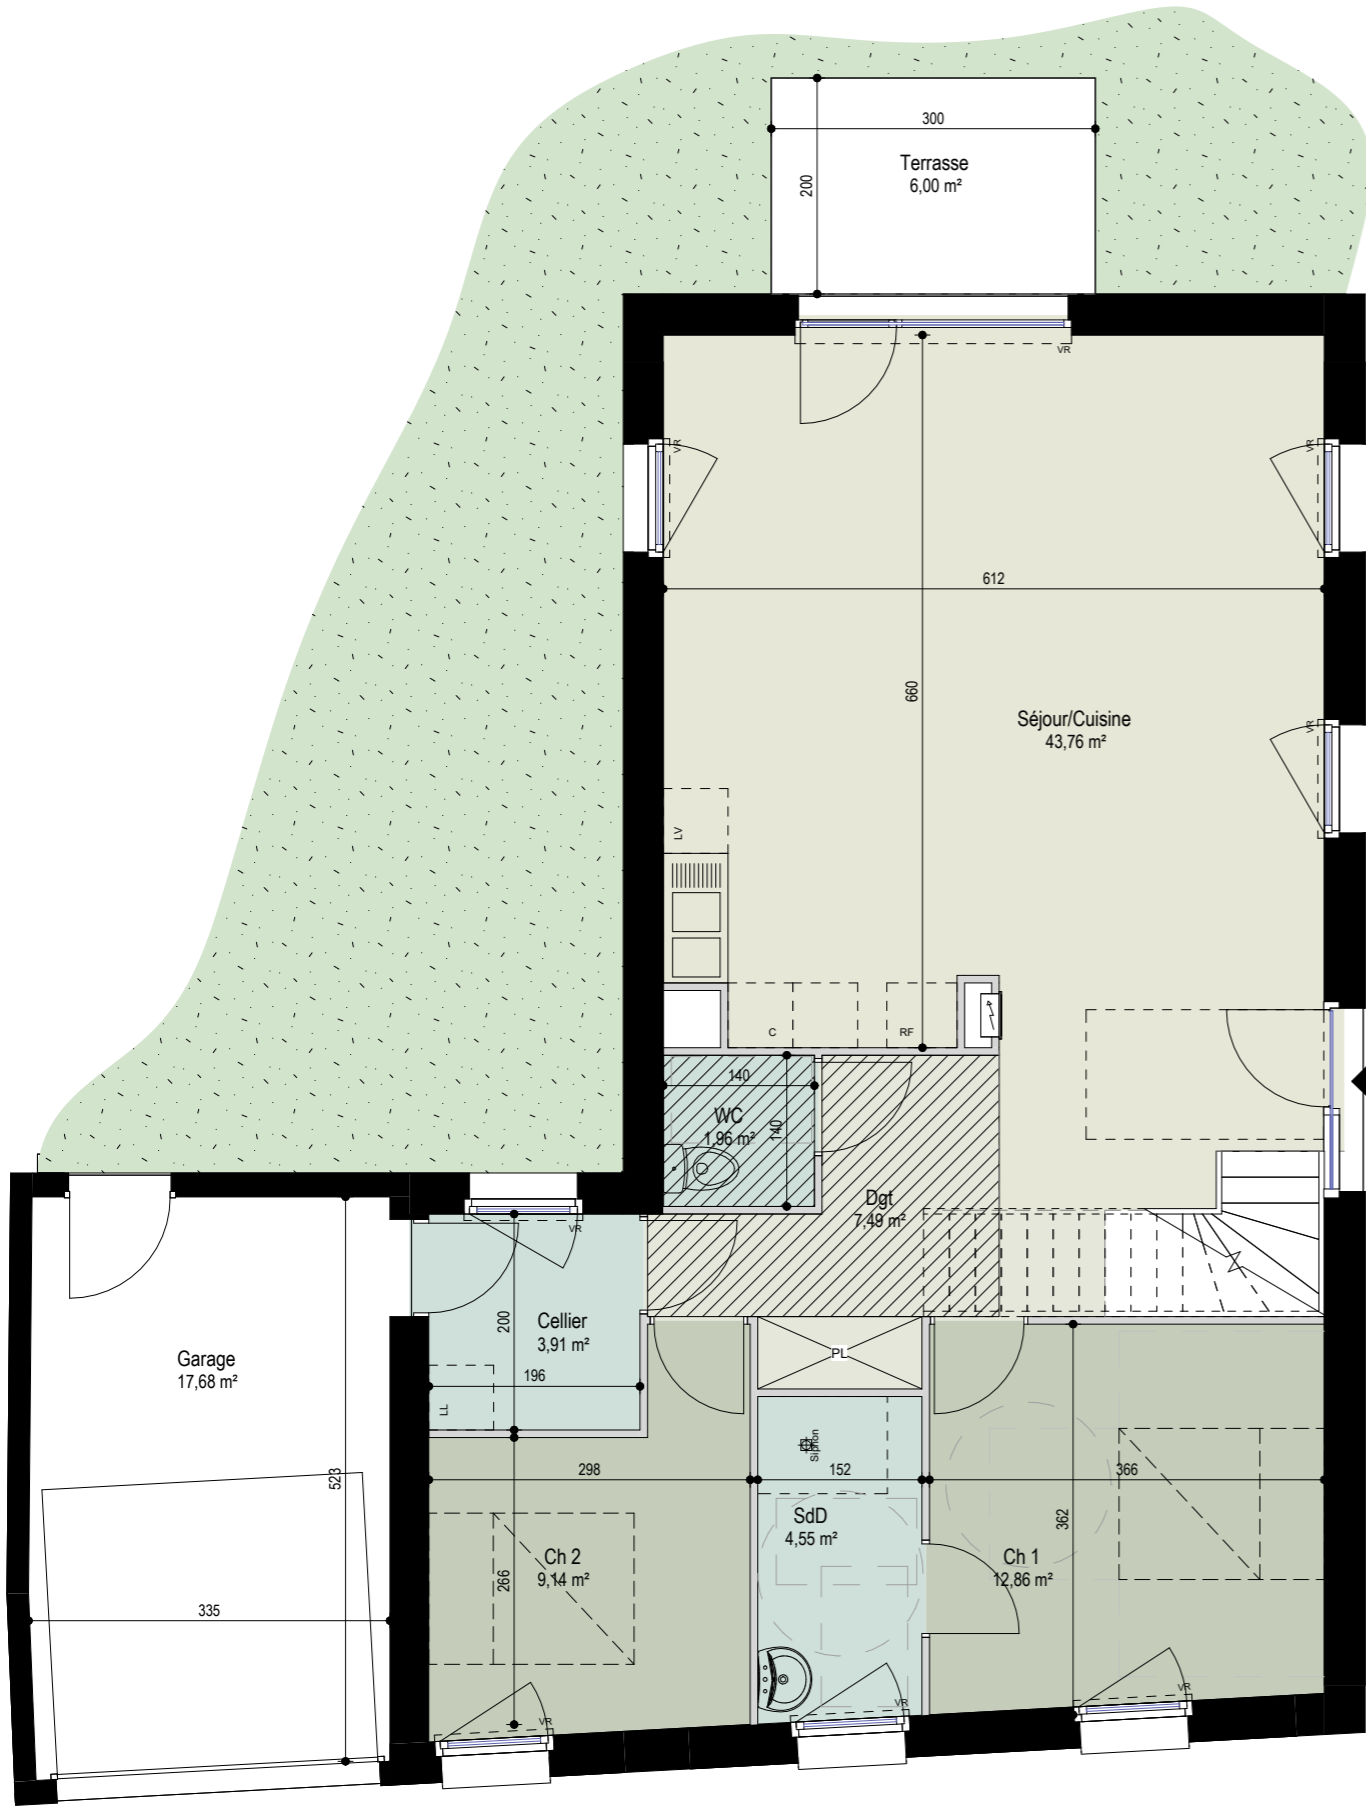

Légende

- Tableau électrique
- Chaudière
- Soffite / faux plafond
- C Cuisson
- LV Lave vaisselle
- LL Lave linge
- Fr Réfrigérateur

Le présent document exprime la figure et les dispositions générales de l'appartement. Des variations peuvent intervenir en fonction des nécessités techniques et réglementaires (sous réserve des remarques des services instructeurs dans le cadre du permis de construire), et des tolérances d'exécutions tant en ce qui concerne les dimensions libres que les équipements. Les équipements sont positionnés à titre indicatif (en pointillés), les cuisines ne sont pas fournies.

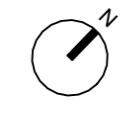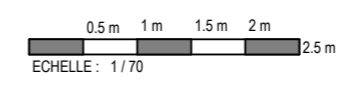

Plan de commercialisation
17/09/2024 - Indice 0