





Façade rue




Façade cour

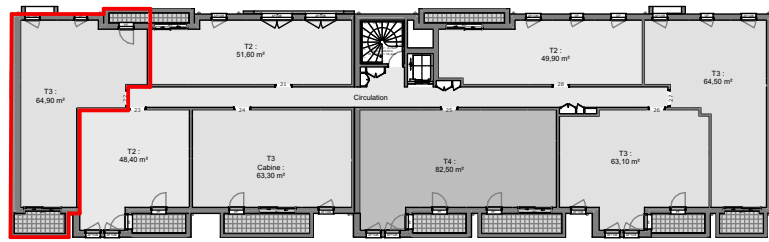

R+2

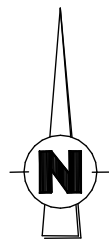

- Légende
- OF : Ouvrant à la française
 - PF : Porte Fenêtre
 - BC: Baie Couissante
 - PV : Porte Vitrée
 - AF+OB : Allège Fixe + Oscillo-Battant
 - TV : Attente TV
 - LL : Attente Lave-Linge
 - LV: Attente Lave Vaisselle
 - __retombée de poutre

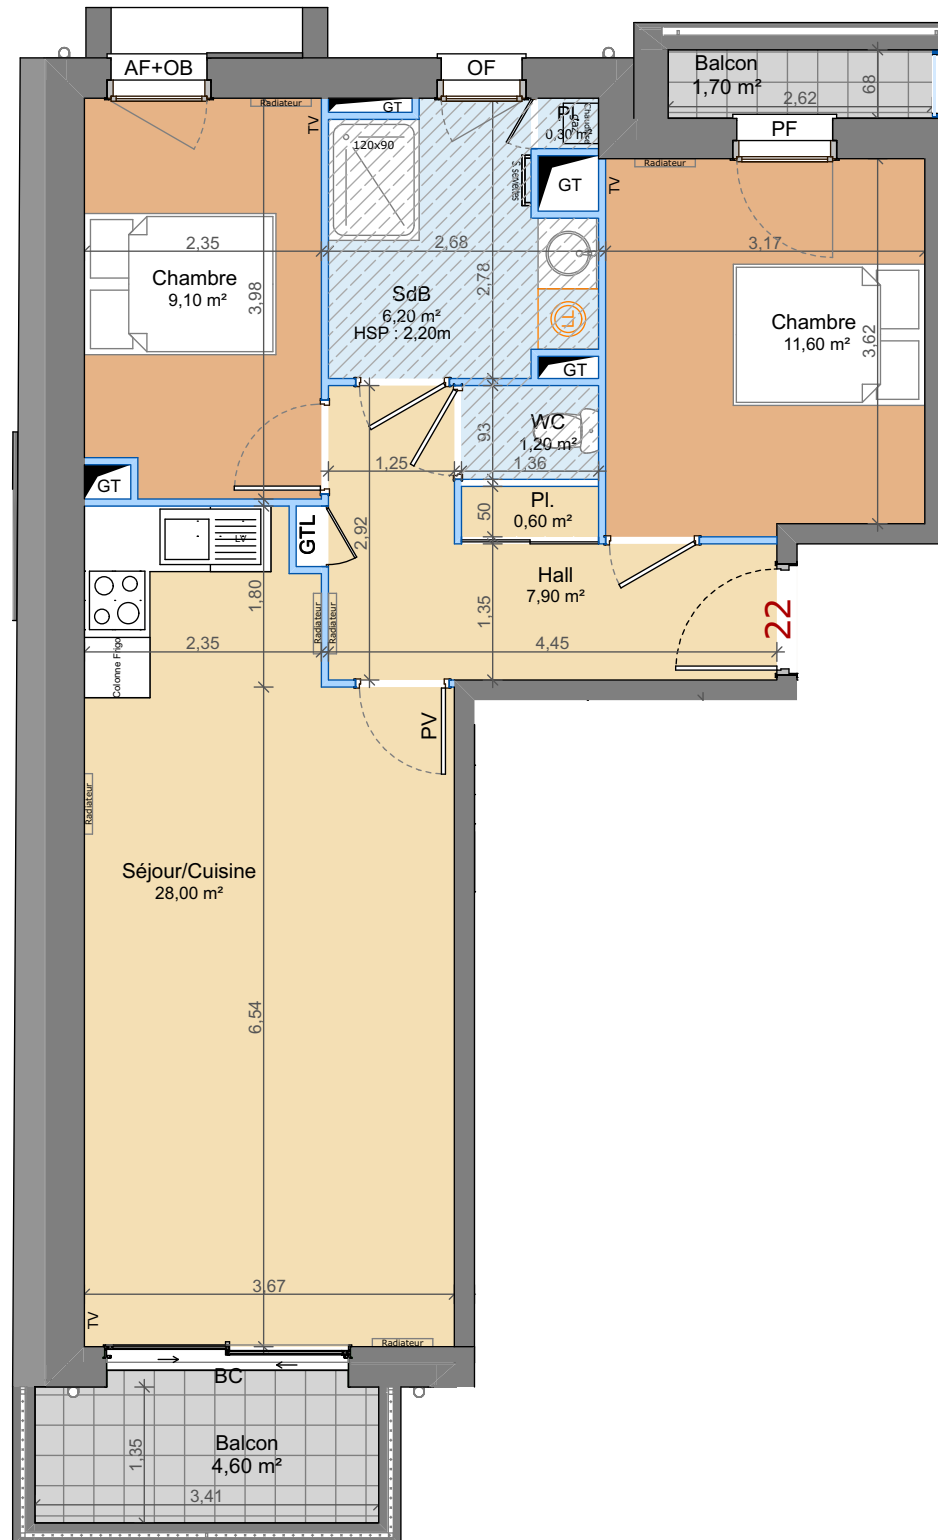

Espace Jour Espace Nuit Salle d'eau



APPARTEMENT n° 22 R+2
 TYPOLOGIE T3

SURFACE HABITABLE 64,90 m²

Séjour/Cuisine	28,00 m ²
Chambre	11,60 m ²
Chambre	9,10 m ²
Hall	7,90 m ²
SdB	6,20 m ²
WC	1,20 m ²
Pl.	0,60 m ²
Pl.	0,30 m ²

Total SHAB 64,90 m²

Balcon 4,60 m²

Balcon 1,70 m²

Total général 71,20 m²

Décembre 2022

Ind - A



NOTA : Des modifications sont susceptibles d'être apportées à ce plan en fonction des nécessités technique de la réalisation, tant en ce qui concerne la réalisation, tant en ce qui concerne les dimensions libre que l'équipement. Les surfaces indiquées sont approximatives, les retombées, faux plafonds ainsi que l'emplacement des équipements sont figurés à titre indicatif. Les surfaces de placards et équipements sont incluses dans celles des pièces attenantes. Les équipements et mobilier ne sont pas livrés avec le logement. Le nombre et l'emplacement des radiateurs seront établis en fonction des calculs de déperdition. Ce plan est établi sur la base du PC. La mise au point technique de chantier peut engendrer des modifications mineures (dimensions, soffites, faux-plafonds....).