


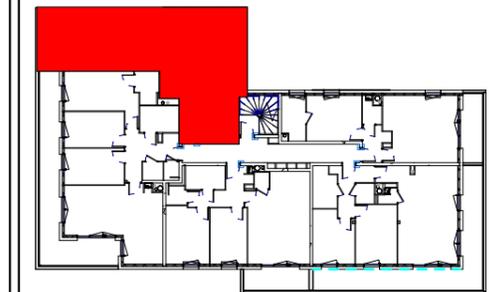


Logement : 125

Niveau : R+2

Type : T3



Designation	Surface
Séjour / Cuisine	26.44 m ²
Chambre 2	9.65 m ²
Chambre 1	12.67 m ²
Salle de bain	6.08 m ²
WC	1.77 m ²
Entrée	9.01 m ²
Surface Habitable	65.64 m²
Balcon	6.27 m ²
	6.27 m ²
Surface totale	71.91 m²

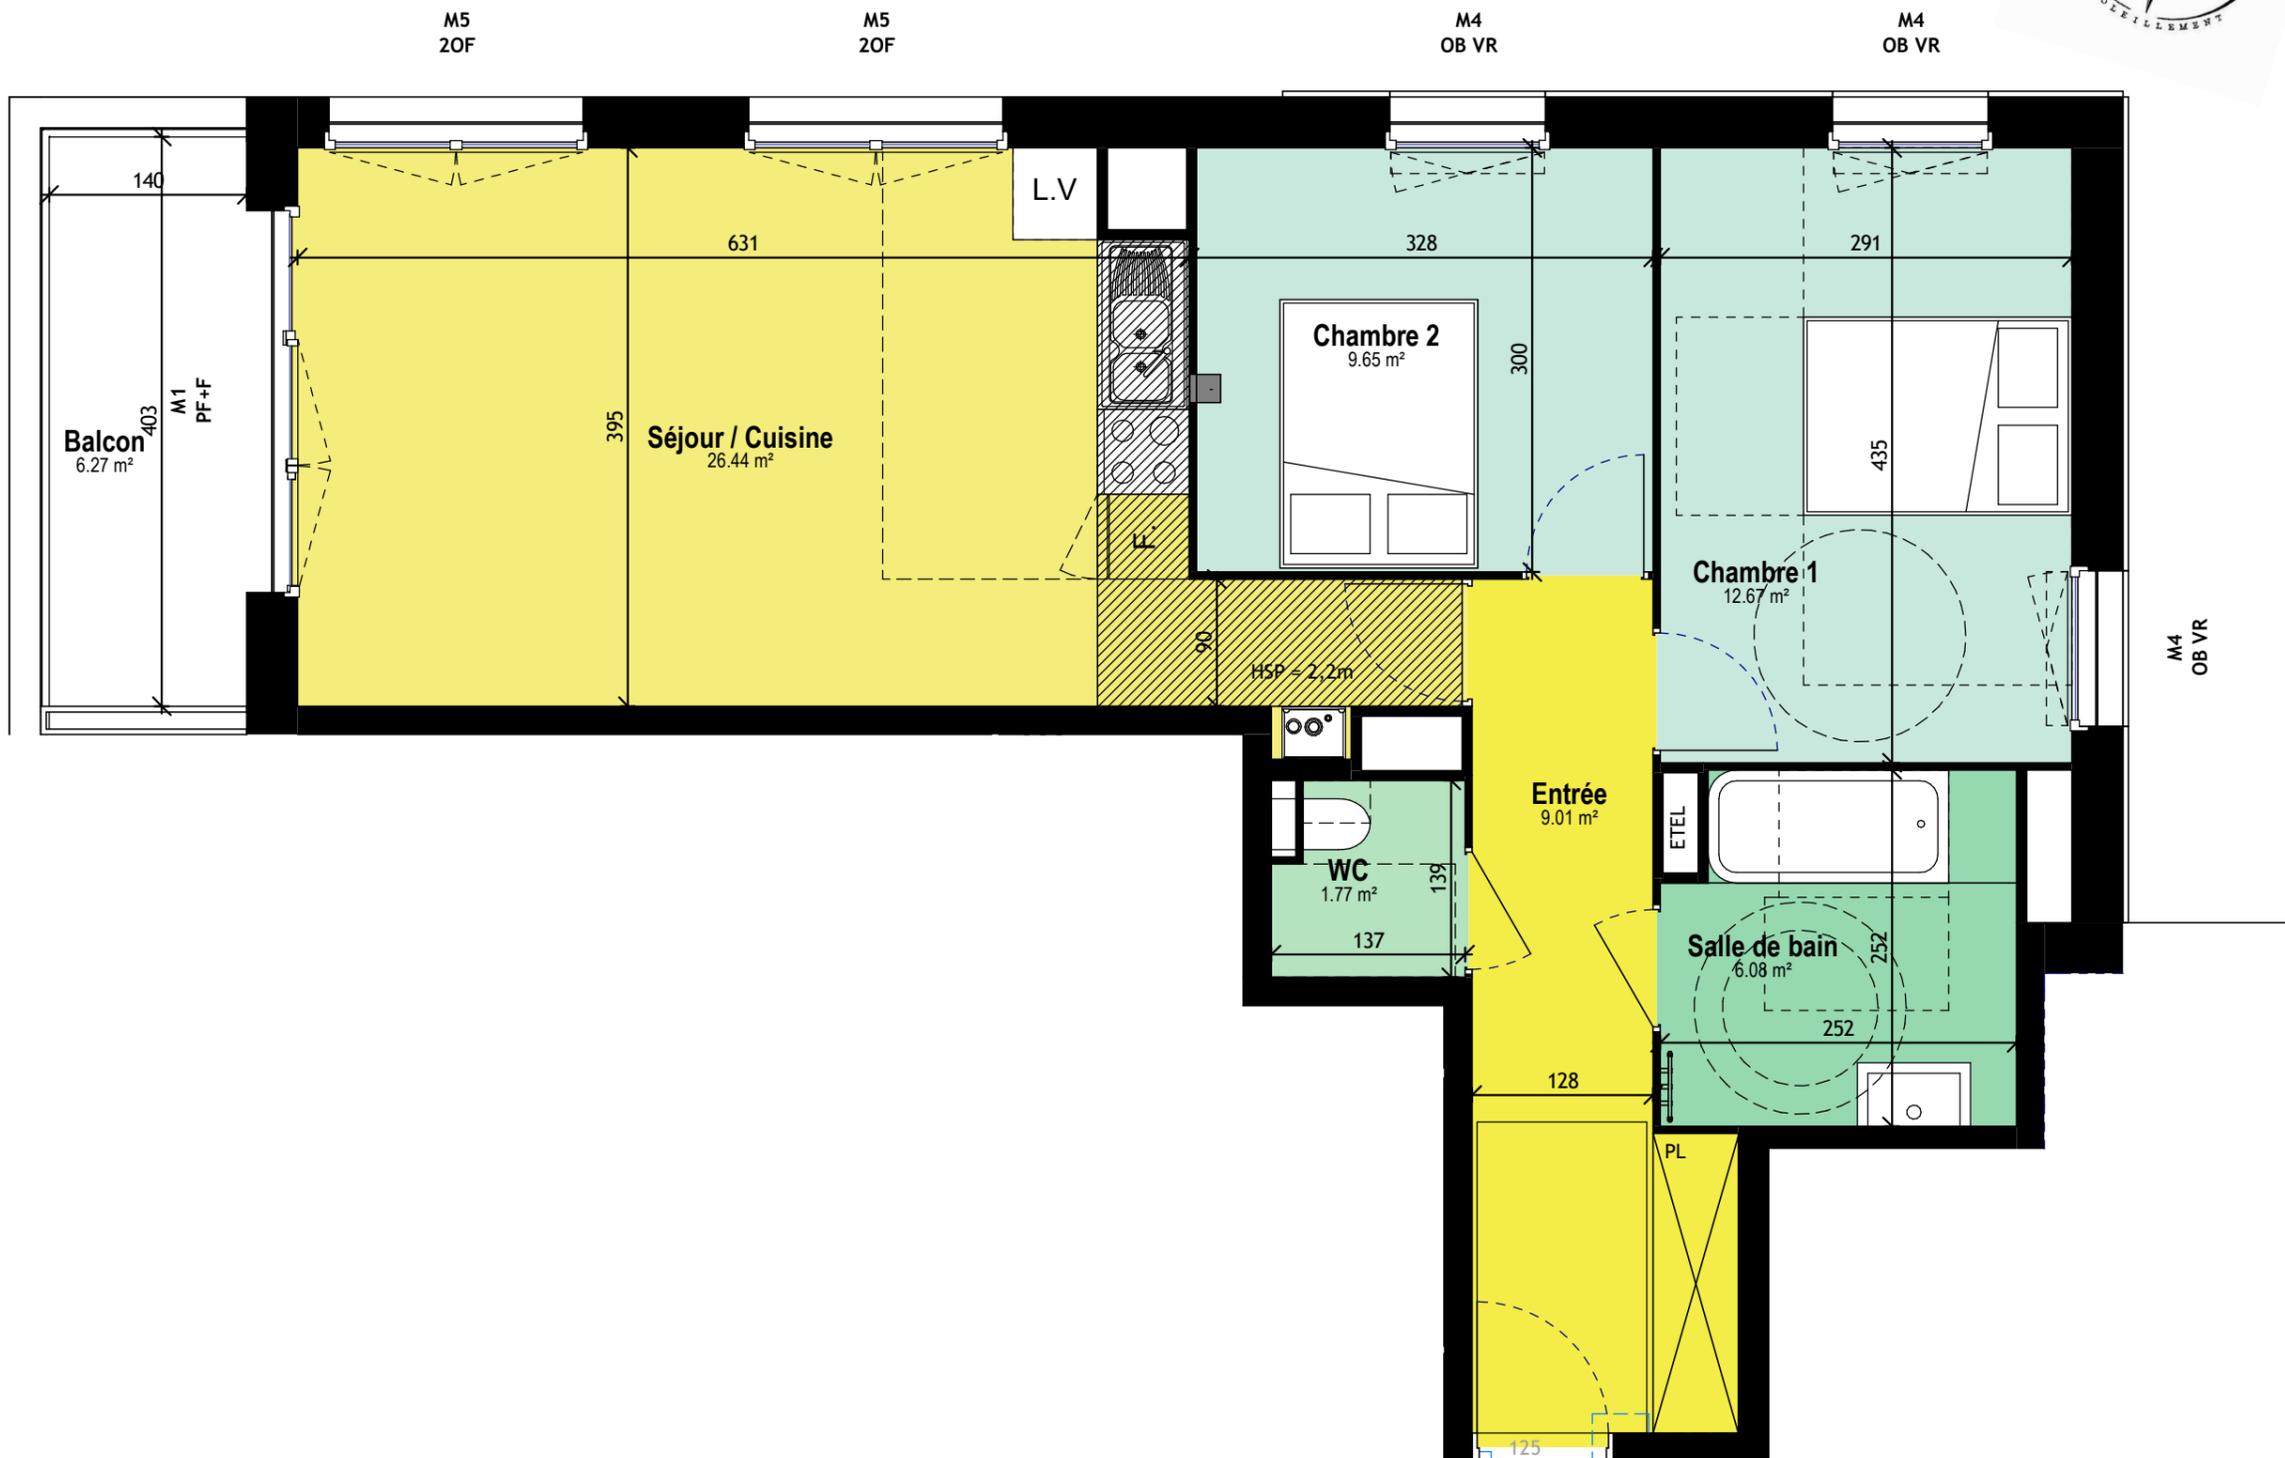

Légende :

20F. Ouvrants à la française x2
OB. Oscillo battant
PF. Porte -Fenêtre
VR. Volet Roulant Motorisé

PL. Placard
FR. Frigo
CU. Cuisson
LV. Lave Vaisselle
LL. Lave Linge
SL. Sèche Linge

Le présent document exprime la figure et les dispositions générales de l'appartement.
Des variations peuvent intervenir en fonction des nécessités techniques et des tolérances d'exécutions tant en ce qui concerne les dimensions libres que les équipements.
Aménagement de cuisine sur 5 modules de 60x60, selon proposition du cuisiniste.
Les équipements sont positionnés à titre indicatif.

