




LES TERRASSES
DE LA MARQUE
MARCQ-EN-BAROEUL




Logement : 225

Niveau : R+2 Type : T3

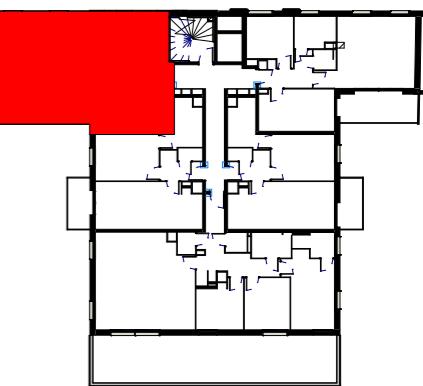

Designation	Surface
Chambre 1	13.87 m ²
Chambre 2	9.47 m ²
Entrée	8.18 m ²
Salle de bain	5.58 m ²
Séjour/Cuisine	29.88 m ²
WC	1.89 m ²
	68.87 m ²
Balcon	13.81 m ²
	13.81 m ²
Surface totale	82.68 m ²

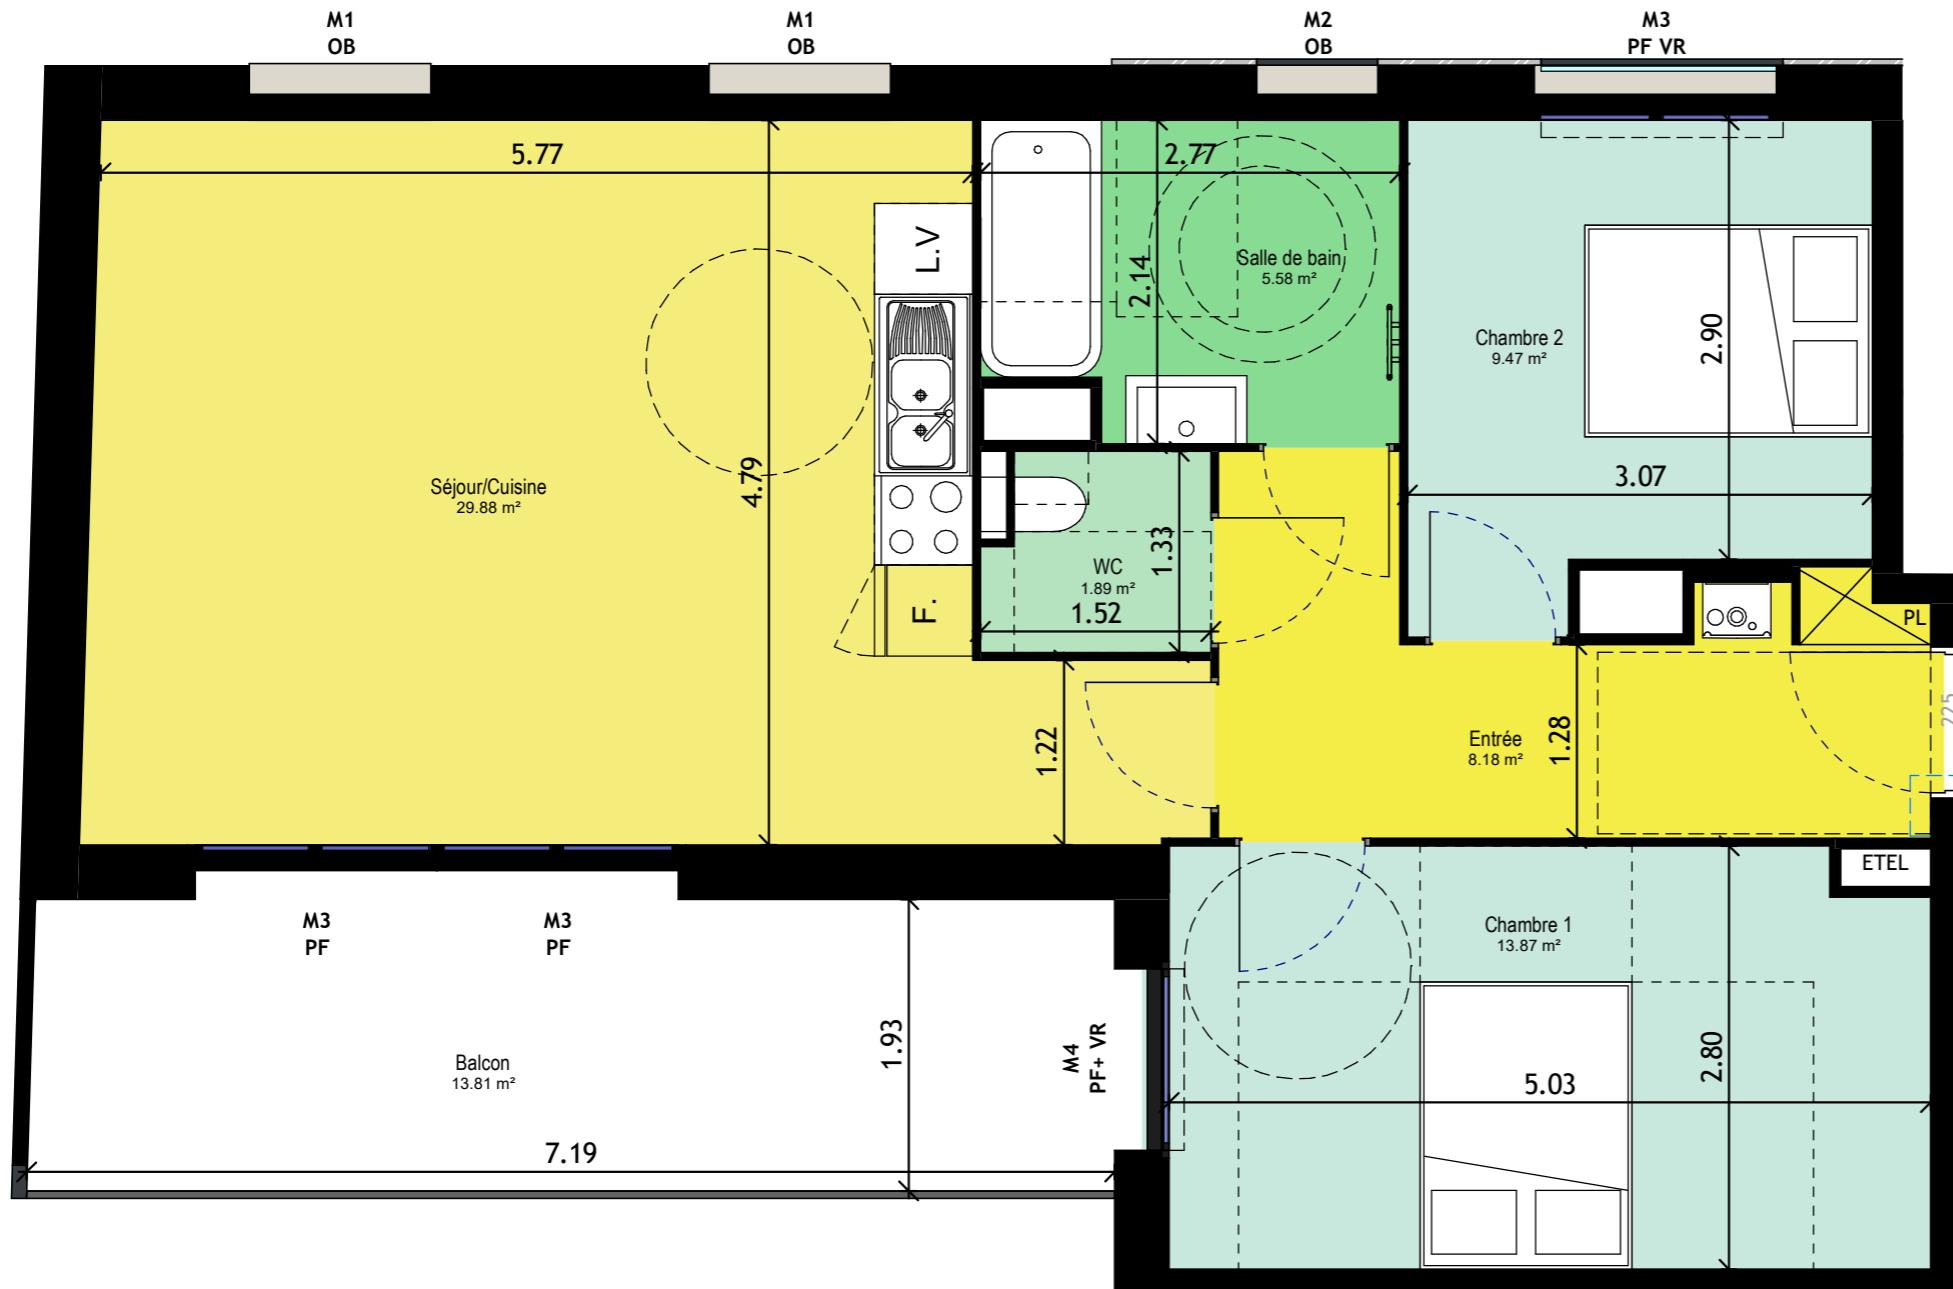

Légende :

2OF. Ouvrants à la française x2
OB. Oscillo battant
PF. Porte-Fenêtre
VR. Varet Roulant Motorisé

PL. Placard
F. Frigo
CU. Cuisson
LV. Lave Vaisselle
LL. Lave Linge
SL. Sèche Linge

Le présent document exprime la figure et les dispositions générales de l'appartement.
Des variations peuvent intervenir en fonction des nécessités techniques et des tolérances d'exécutions
tant en ce qui concerne les dimensions libres que les équipements.
Aménagement de cuisine sur 5 modules de 60x60, selon proposition du cuisiniste.
Les équipements sont positionnés à titre indicatif.



0 1 2 3

SIGLA NEUF
GROUPE PASCAL BOULANGER

Date : 28/11/2022

Indice : C