



Les jardins de  
**St Clément**  
WASQUEHAL

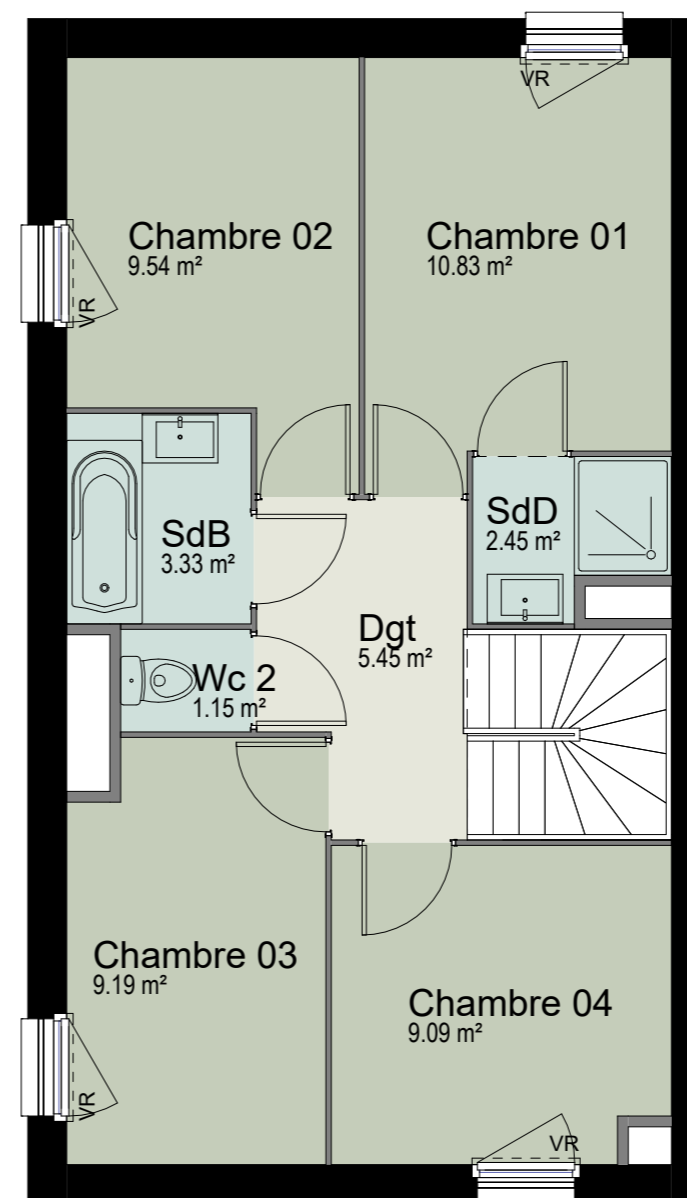

MAISON M1.15	RDC & R+1 T5
<b>SURFACES HABITABLES</b>	
Séjour / Cuisine	42.11 m <sup>2</sup>
Cellier	5.05 m <sup>2</sup>
Hall	4.14 m <sup>2</sup>
Wc	1.25 m <sup>2</sup>
Chambre 01	10.83 m <sup>2</sup>
Chambre 02	9.54 m <sup>2</sup>
Chambre 03	9.19 m <sup>2</sup>
Chambre 04	9.09 m <sup>2</sup>
Dgt	5.45 m <sup>2</sup>
SdB	3.33 m <sup>2</sup>
SdD	2.45 m <sup>2</sup>
Wc 2	1.15 m <sup>2</sup>
<b>TOTAL SURFACES HABITABLES</b>	<b>103.58 m<sup>2</sup></b>
<b>SURFACES ANNEXES</b>	
Garage	24.64 m <sup>2</sup>

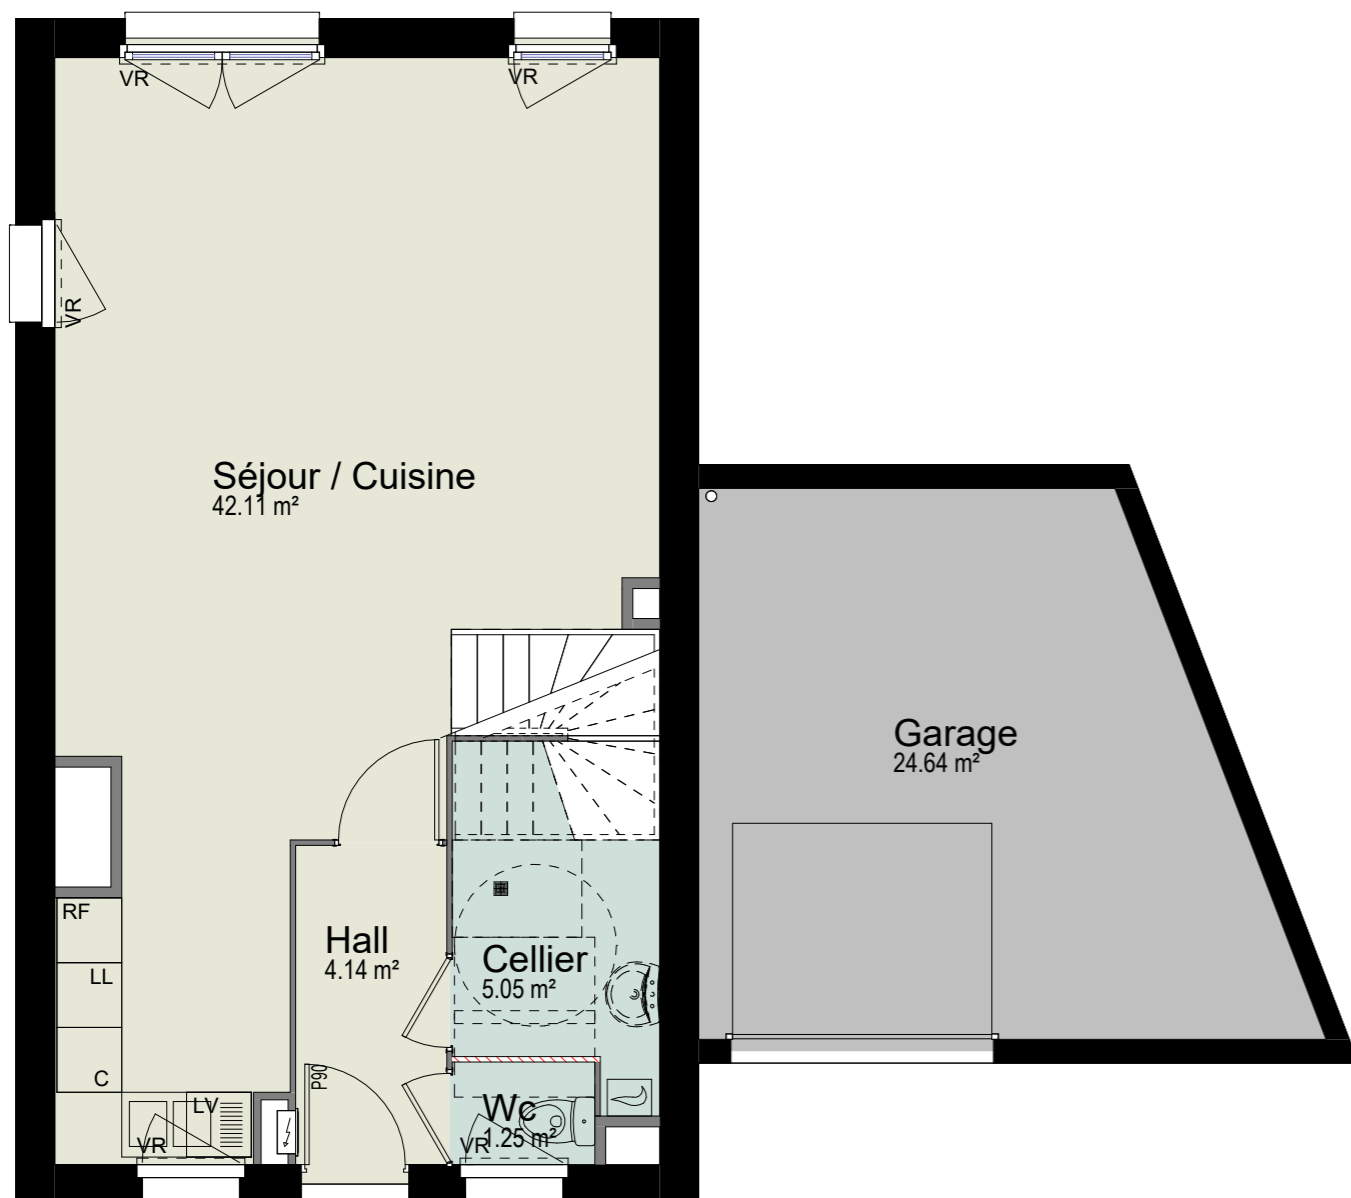

0.5 m 1 m 1.5 m 2 m 2.5 m  
ECHELLE : 1/70



Indice: A

01/2022

OB/AV (oscillant battant avec allège vitrée) OB (oscillant battant) PF (porte fenêtre) RF (réfrigérateur) C (cuisson) LL (lave linge) LV (lave vaisselle)  
 NOTA : Des modifications sont susceptibles d'être apportées à ce plan, en fonction des nécessités techniques de la réalisation, tant en ce qui concerne les dimensions libres que l'équipement.  
 Les surfaces indiquées sont approximatives. Les retombées, soffites, faux-plafonds, canalisations, ainsi que l'emplacement des équipements, sont figurés à titre indicatif.  
 Les dessins de façades sont non contractuels.  
 Les équipements en pointillés indiquent les localisations préférentielles des appareils sanitaires ou mobiliers qui ne sont pas fournis.