


Les jardins de
St Clément
WASQUEHAL

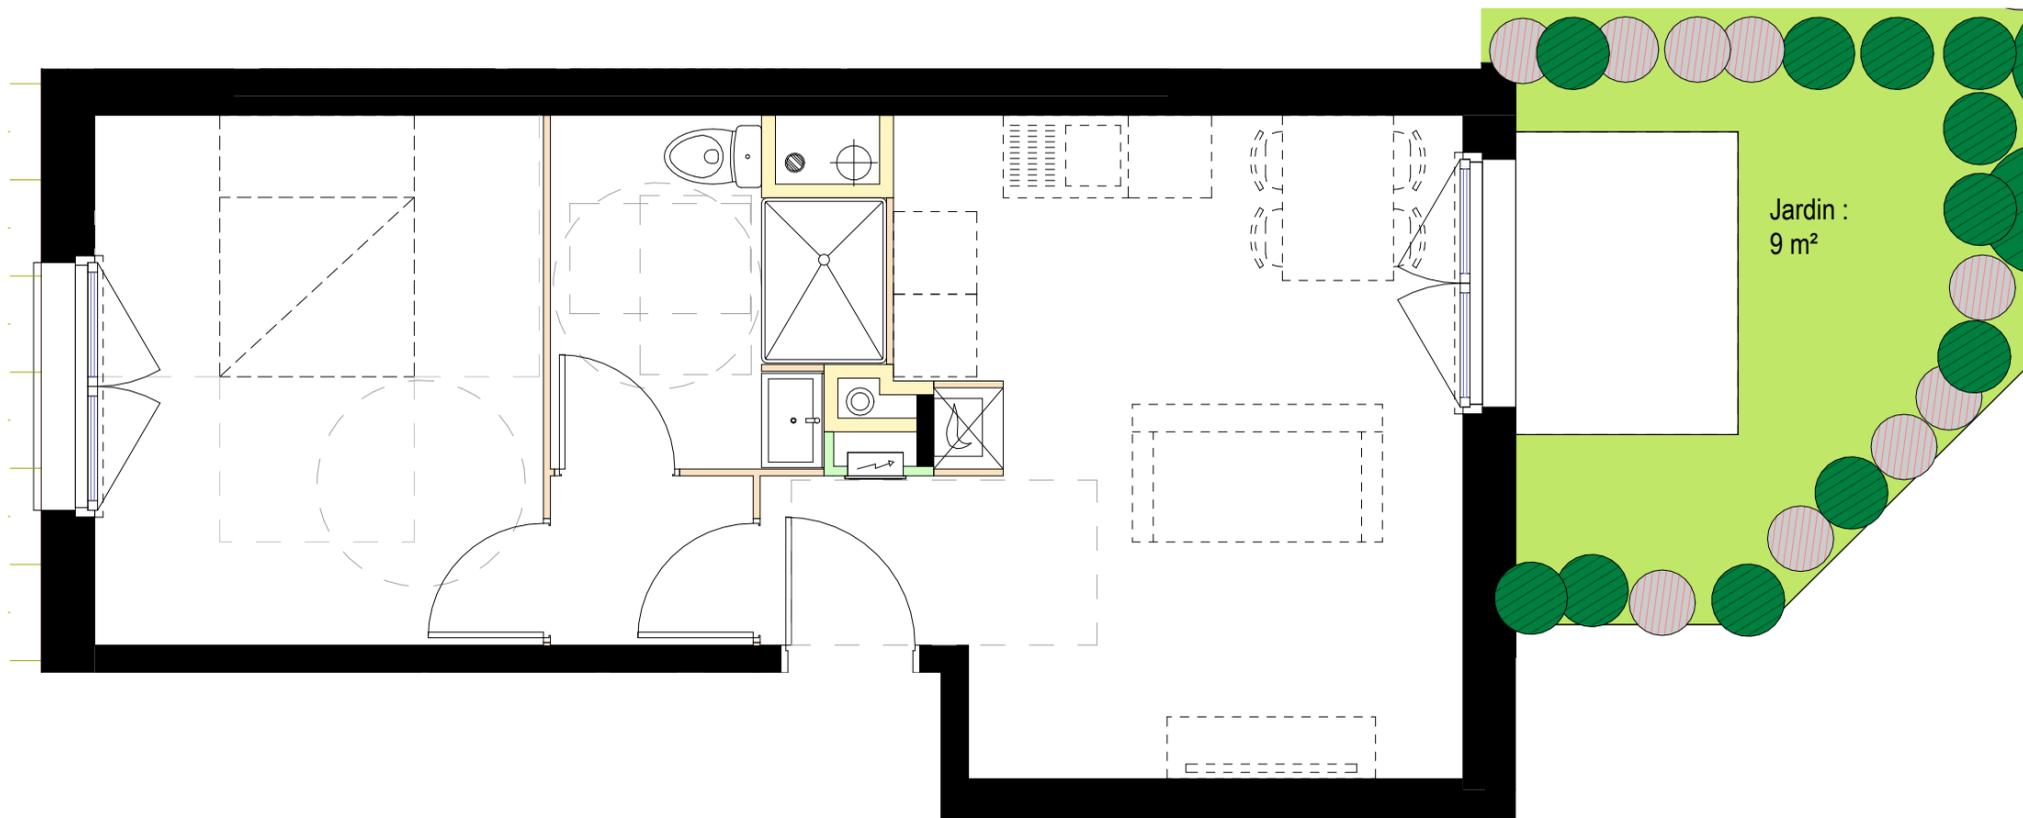

M7.Collectif_003



0,5 m 1 m 1,5 m 2 m 2,5 m
EHELLE : 1/50



Indice:0

30/05/2022

NOTA : Des modifications sont susceptibles d'être apportées à ce plan, en fonction des nécessités techniques de la réalisation, tant en ce qui concerne les dimensions libres que l'équipement.
Les surfaces indiquées sont approximatives.