



Les jardins de
St Clément
WASQUEHAL

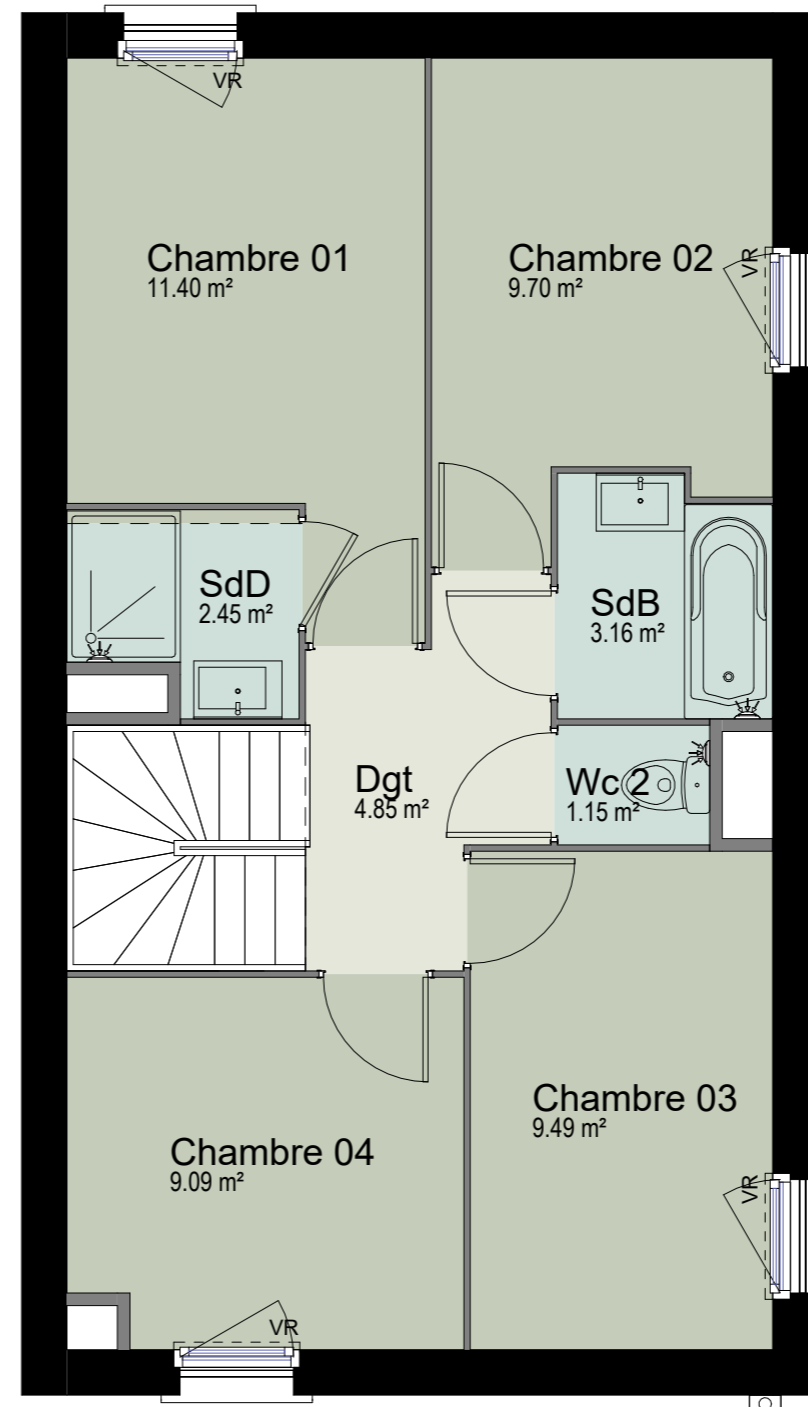

MAISON M2.04	RDC & R+1 T5
SURFACES HABITABLES	
Séjour / Cuisine	42.39 m ²
Cellier	5.05 m ²
Hall	4.14 m ²
Wc	1.25 m ²
Chambre 01	11.40 m ²
Chambre 02	9.70 m ²
Chambre 03	9.49 m ²
Chambre 04	9.09 m ²
Dgt	4.85 m ²
SdB	3.16 m ²
SdD	2.45 m ²
Wc 2	1.15 m ²
TOTAL SURFACES HABITABLES	104.12 m²
SURFACES ANNEXES	
Garage	13.26 m ²

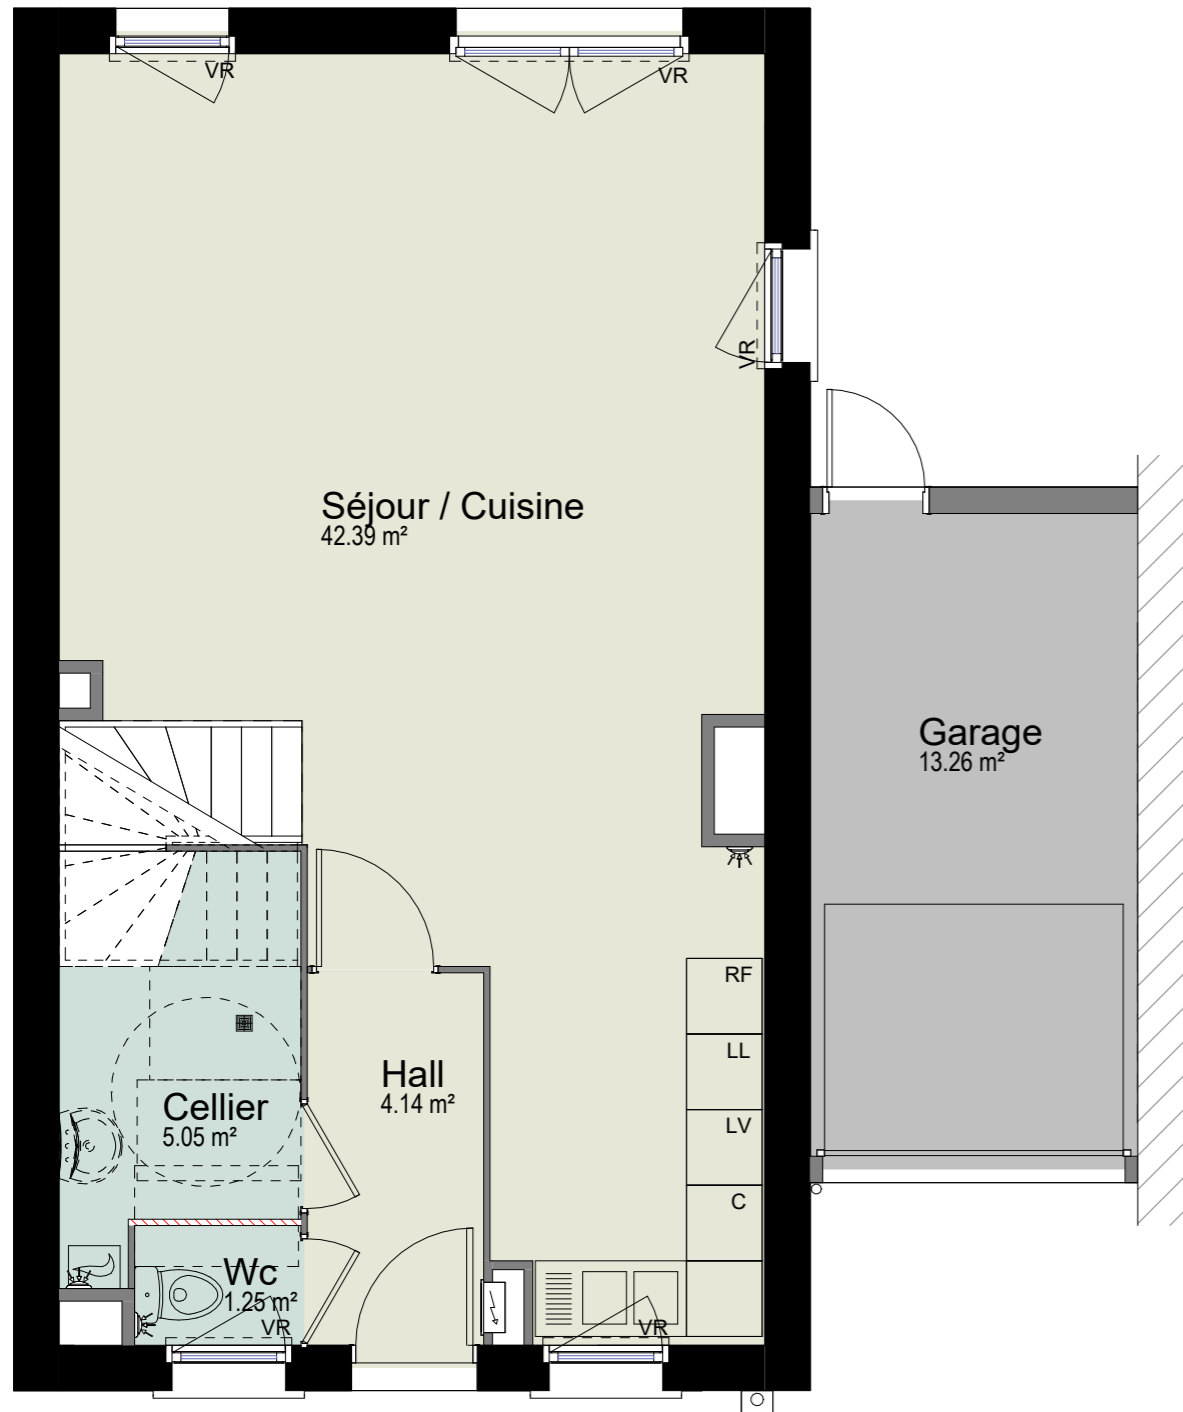

0.5 m 1 m 1.5 m 2 m 2.5 m
ECHELLE : 1/60



Indice: A

01/2024

OB/AV (oscillant battant avec allège vitrée) OB (oscillant battant) PF (porte fenêtre) RF (réfrigérateur) C (cuisson) LL (lave linge) LV (lave vaisselle)

NOTA : Des modifications sont susceptibles d'être apportées à ce plan, en fonction des nécessités techniques de la réalisation, tant en ce qui concerne les dimensions libres que l'équipement. Les surfaces indiquées sont approximatives. Les retombées, soffites, faux-plafonds, canalisations, ainsi que l'emplacement des équipements, sont figurés à titre indicatif. Les dessins de façades sont non contractuels.

Les équipements en pointillés indiquent les localisations préférentielles des appareils sanitaires ou mobiliers qui ne sont pas fournis.