



Les jardins de
St Clément
WASQUEHAL

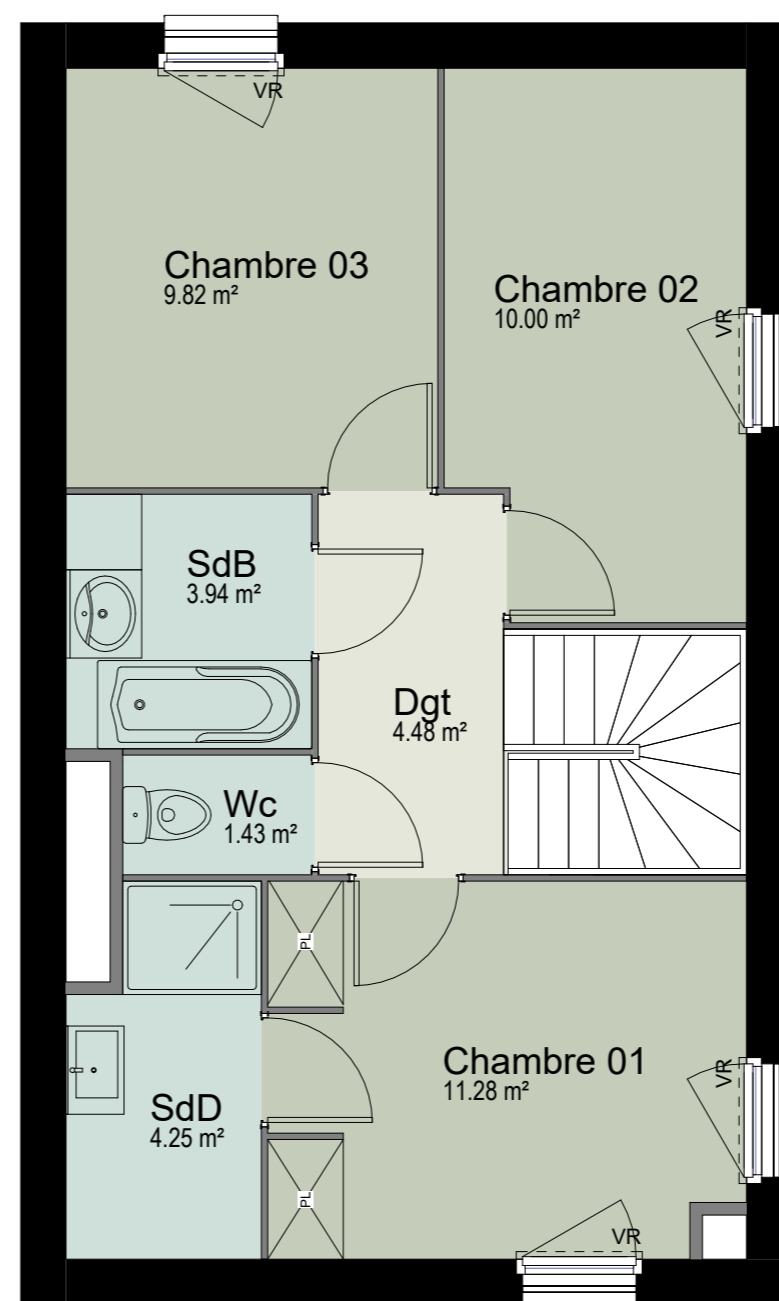

MAISON	RDC & R+1
M2.12	T4
SURFACES HABITABLES	
Séjour / Cuisine	37.28 m ²
Cellier	4.84 m ²
Hall	3.28 m ²
Wc	1.25 m ²
Chambre 01	11.28 m ²
Chambre 02	10.00 m ²
Chambre 03	9.82 m ²
Dgt	4.48 m ²
SdD	4.25 m ²
SdB	3.94 m ²
Wc	1.43 m ²
TOTAL SURFACES HABITABLES	91.85 m²
SURFACES ANNEXES	
Garage	13.26 m ²

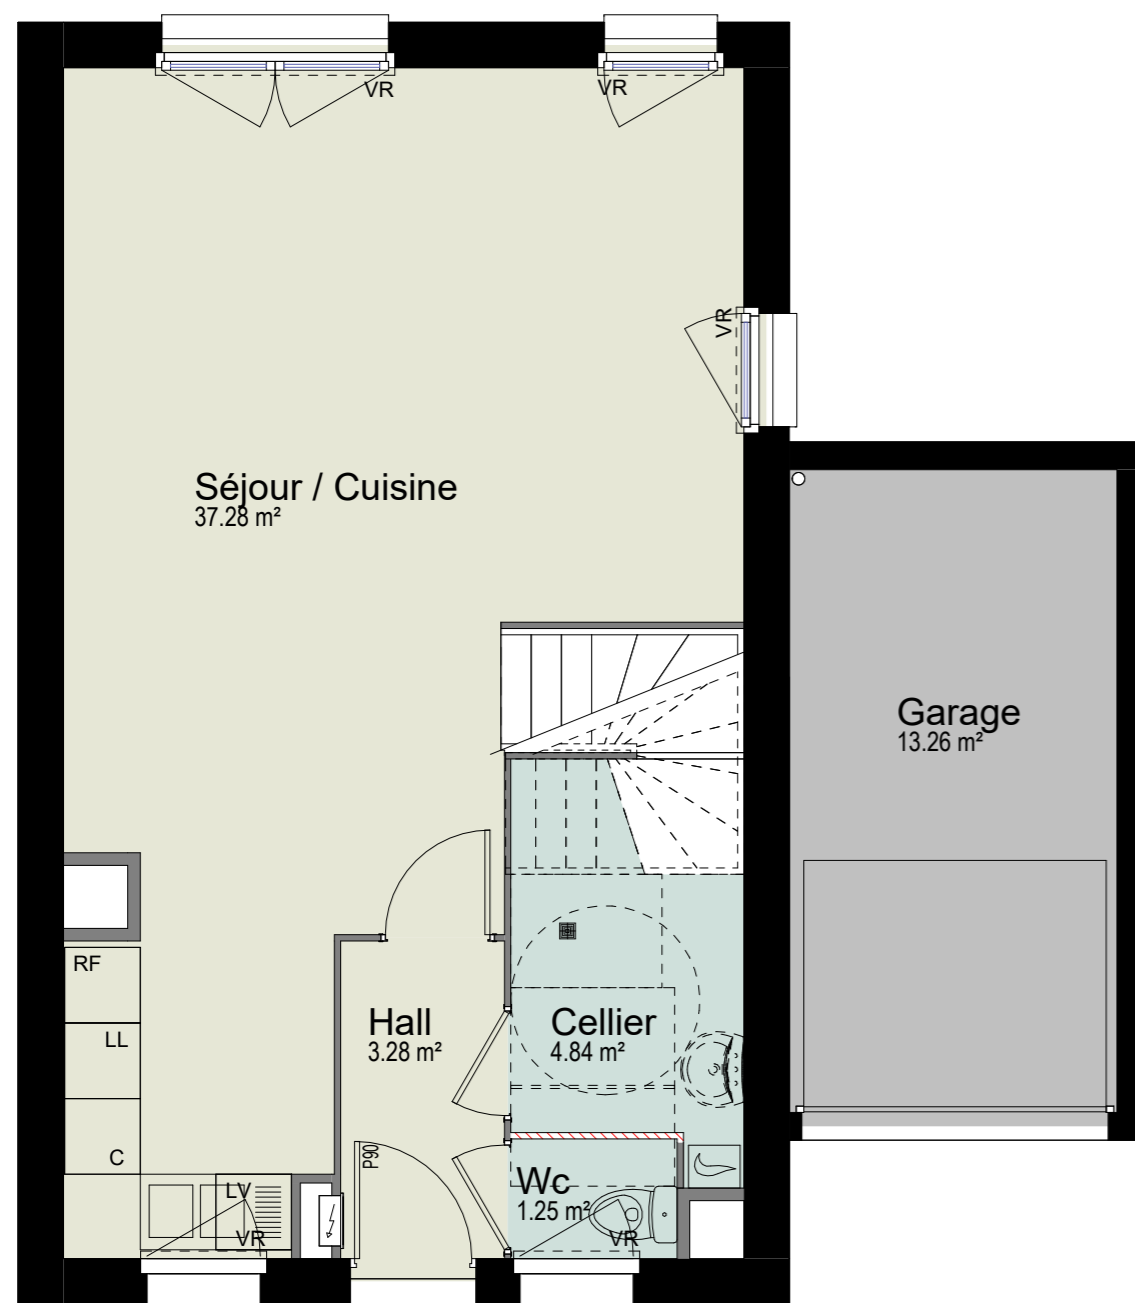

0.5 m 1 m 1.5 m 2 m 2.5 m
ECHELLE : 1/60



Indice: A

01/2022

OB/AV (oscillant battant avec allège vitrée) OB (oscillant battant) PF (porte fenêtre) RF (réfrigérateur) C (cuisson) LL (lave linge) LV (lave vaisselle)
 NOTA : Des modifications sont susceptibles d'être apportées à ce plan, en fonction des nécessités techniques de la réalisation, tant en ce qui concerne les dimensions libres que l'équipement.
 Les surfaces indiquées sont approximatives. Les retombées, soffites, faux-plafonds, canalisations, ainsi que l'emplacement des équipements, sont figurés à titre indicatif.
 Les dessins de façades sont non contractuels.
 Les équipements en pointillés indiquent les localisations préférentielles des appareils sanitaires ou mobiliers qui ne sont pas fournis.