



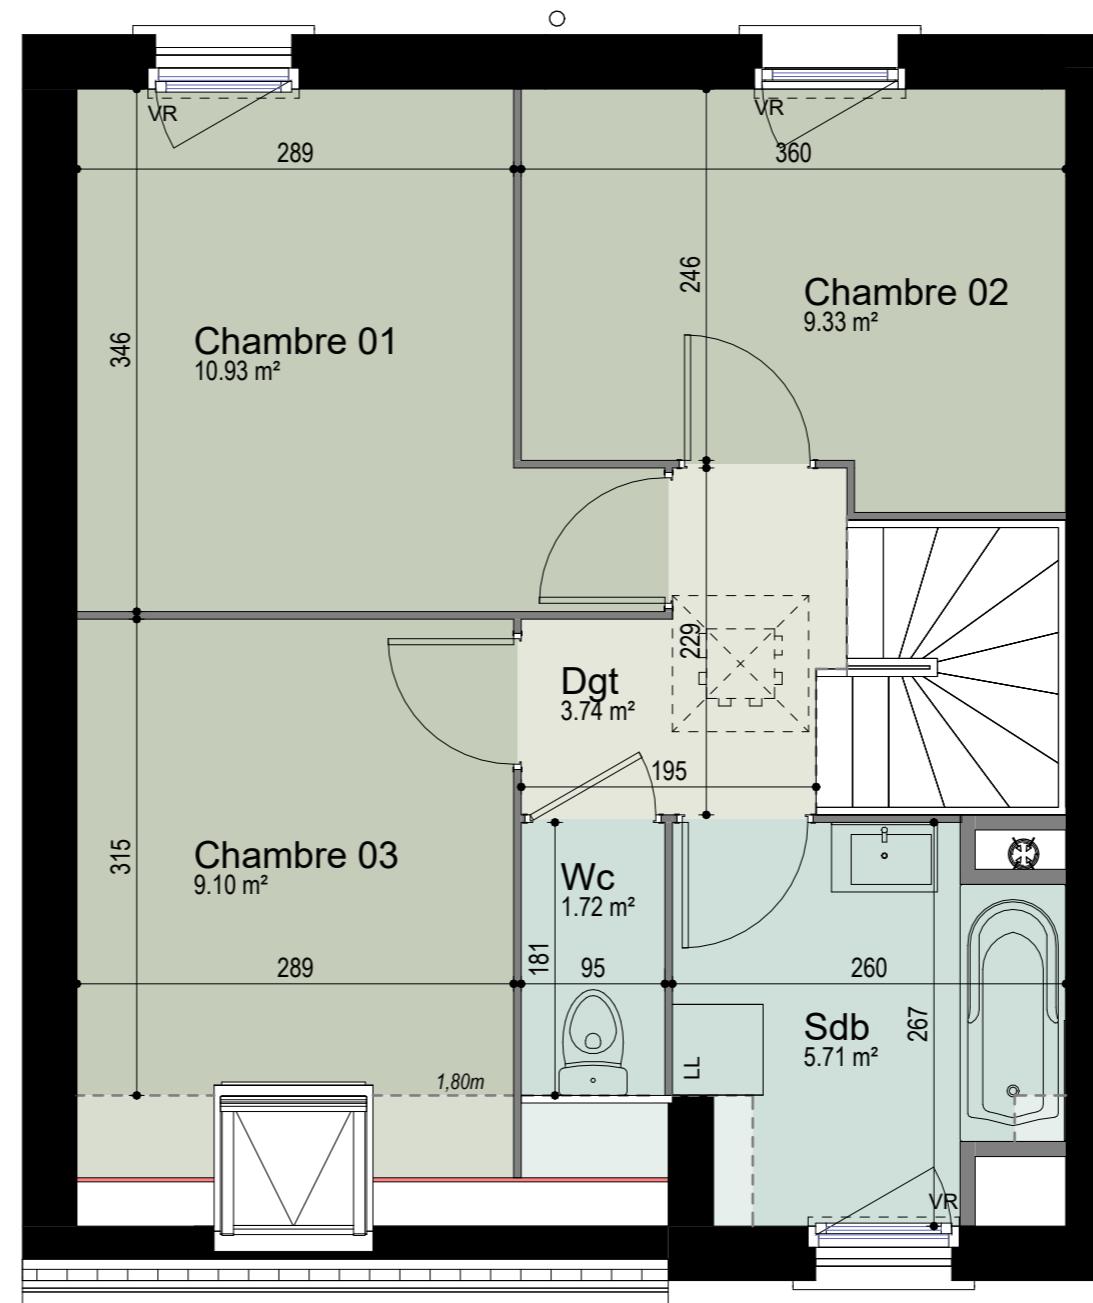

Les jardins de  
**St Clément**  
WASQUEHAL

N

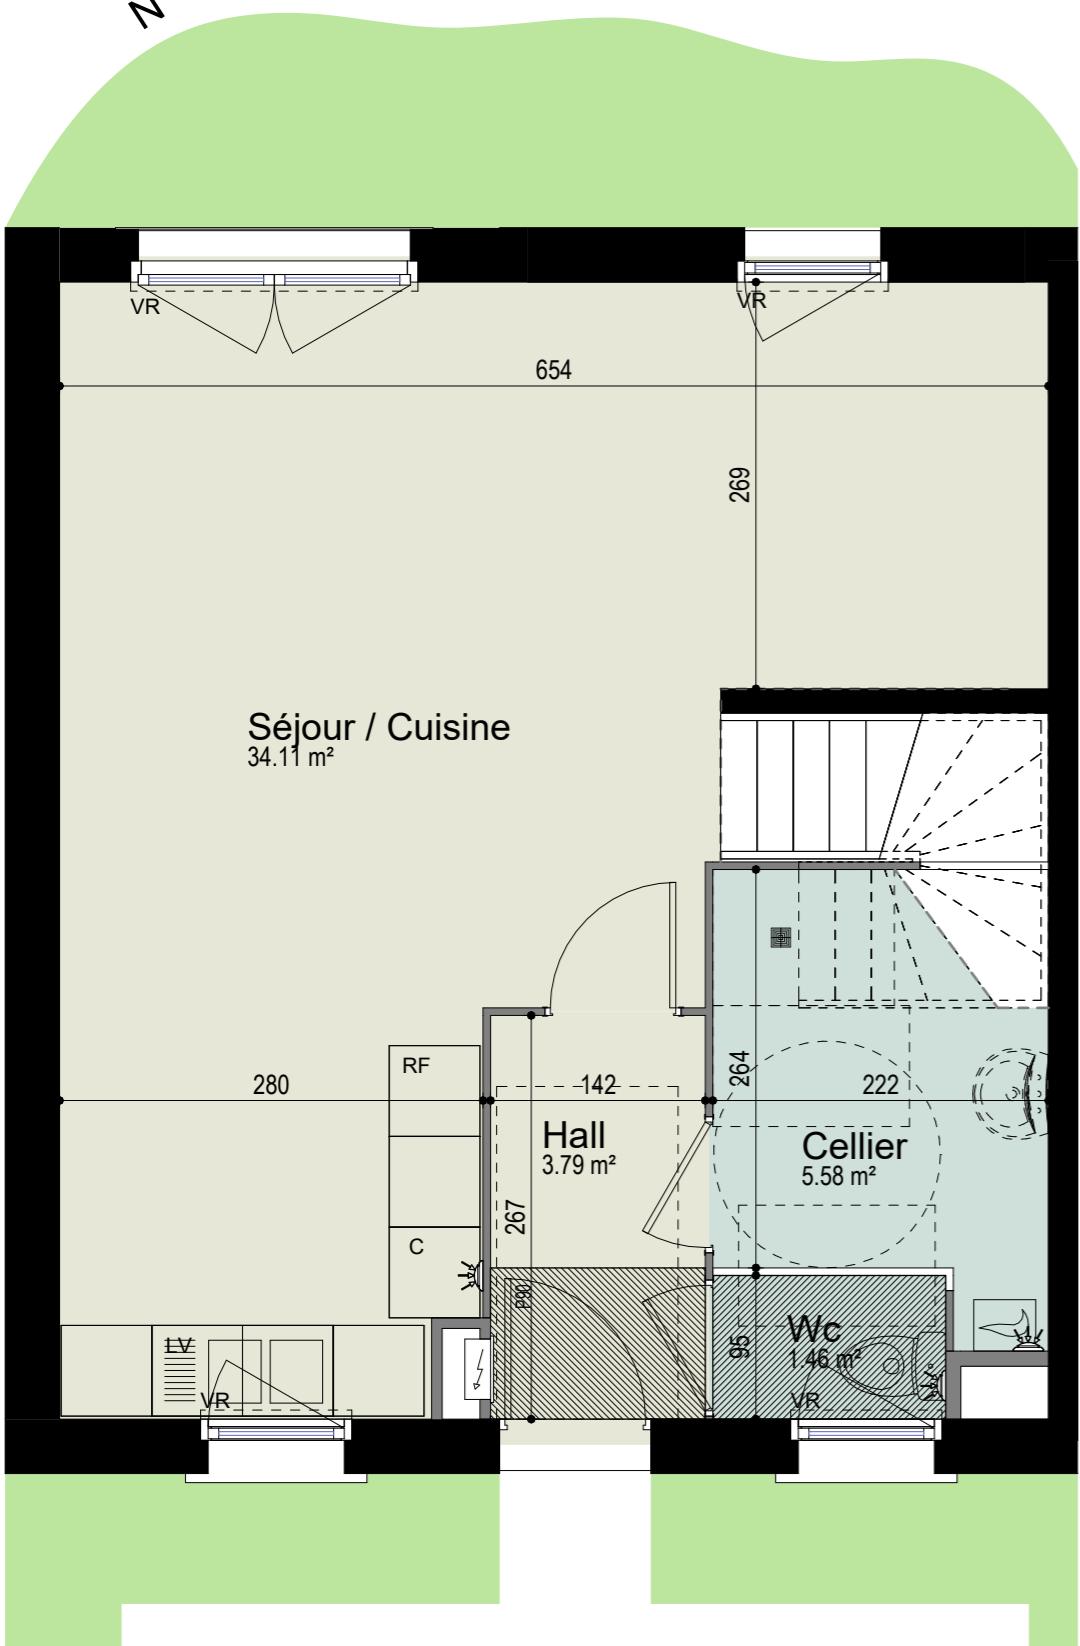

MAISON	RDC & R+1
M2.16	T4
SURFACES HABITABLES	
Séjour / Cuisine	34.11 m <sup>2</sup>
Cellier	5.58 m <sup>2</sup>
Hall	3.79 m <sup>2</sup>
Wc	1.46 m <sup>2</sup>
Chambre 01	10.93 m <sup>2</sup>
Chambre 02	9.33 m <sup>2</sup>
Chambre 03	9.10 m <sup>2</sup>
Sdb	5.71 m <sup>2</sup>
Dgt	3.74 m <sup>2</sup>
Wc	1.72 m <sup>2</sup>
TOTAL SURFACES HABITABLES	
	85.47 m <sup>2</sup>
SURFACES ANNEXES	
SURFACE PARCELLE :	181.73 m <sup>2</sup>
SURFACE PARKING :	28 m <sup>2</sup>

ECHELLE : 1/50

OB/AV (oscillant battant avec allège vitrée) OB (oscillant battant) PF (porte fenêtre) RF (réfrigérateur) C (cuisson) LL (lave linge) LV (lave vaisselle)

NOTA : Des modifications sont susceptibles d'être apportées à ce plan, en fonction des nécessités techniques de la réalisation, tant en ce qui concerne les dimensions libres que l'équipement.

Les surfaces indiquées sont approximatives. Les retombées, soffites, faux-plafonds, canalisations, ainsi que l'emplacement des équipements, sont figurés à titre indicatif.

Les dessins de façades sont non contractuels.

Les équipements en pointillés indiquent les localisations préférentielles des appareils sanitaires ou mobiliers qui ne sont pas fournis.