



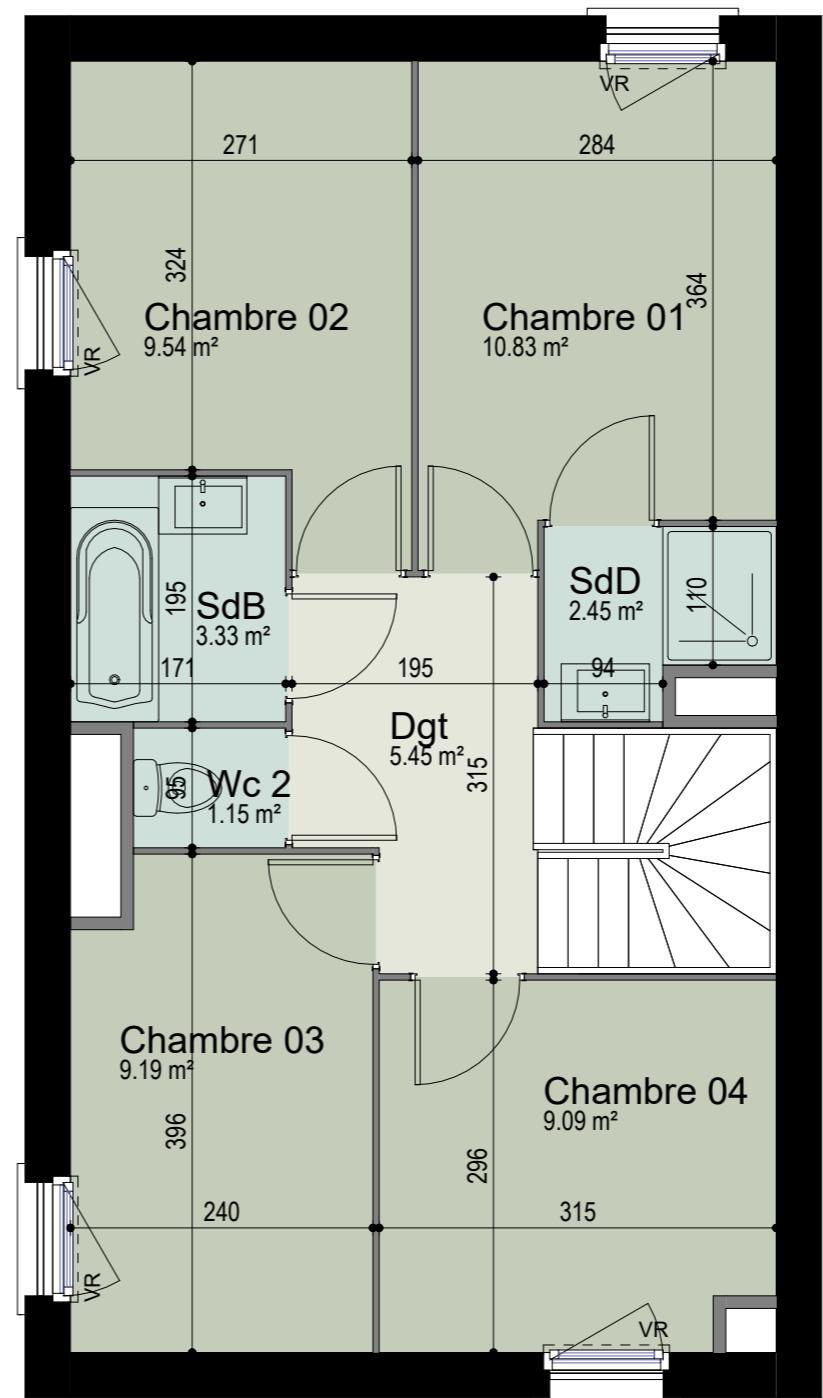

Les jardins de
St Clément
WASQUEHAL

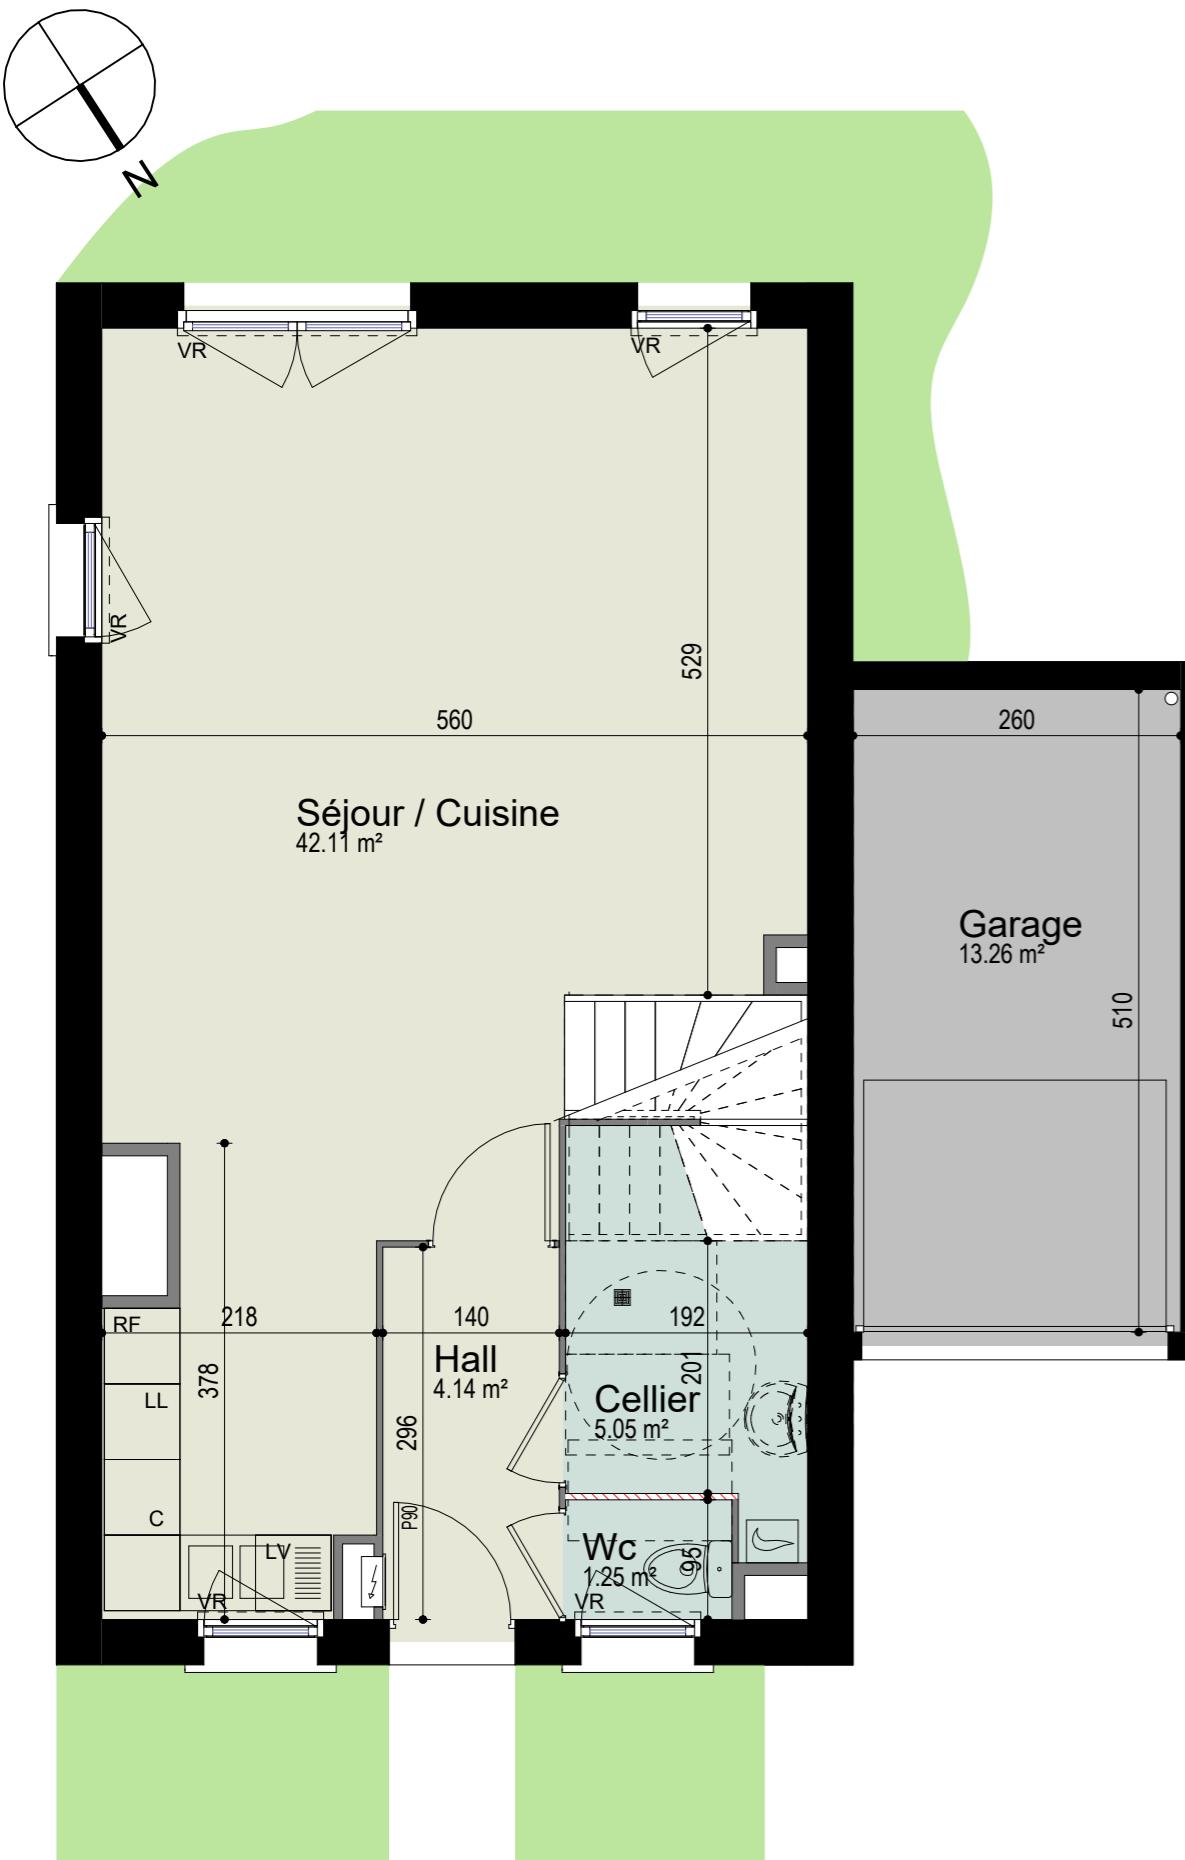

MAISON	RDC & R+1
M2.17	T5
SURFACES HABITABLES	
Séjour / Cuisine	42.11 m²
Cellier	5.05 m²
Hall	4.14 m²
Wc	1.25 m²
Chambre 01	10.83 m²
Chambre 02	9.54 m²
Chambre 03	9.19 m²
Chambre 04	9.09 m²
Dgt	5.45 m²
SdB	3.33 m²
SdD	2.45 m²
Wc 2	1.15 m²
TOTAL SURFACES HABITABLES	
	103.58 m²
SURFACES ANNEXES	
SURFACE GARAGE :	13.26 m²
SURFACE PARCELLE :	241.11 m²
SURFACE PARKING :	16.50 m²



OB/AV (oscillant battant avec allège vitrée) OB (oscillant battant) PF (porte fenêtre) RF (réfrigérateur) C (cuisson) LL (lave linge) LV (lave vaisselle)

NOTA : Des modifications sont susceptibles d'être apportées à ce plan, en fonction des nécessités techniques de la réalisation, tant en ce qui concerne les dimensions libres que l'équipement.

Les surfaces indiquées sont approximatives. Les retombées, soffites, faux-plafonds, canalisations, ainsi que l'emplacement des équipements, sont figurés à titre indicatif.

Les dessins de façades sont non contractuels.

Les équipements en pointillés indiquent les localisations préférentielles des appareils sanitaires ou mobiliers qui ne sont pas fournis.