



Les jardins de
St Clément
WASQUEHAL

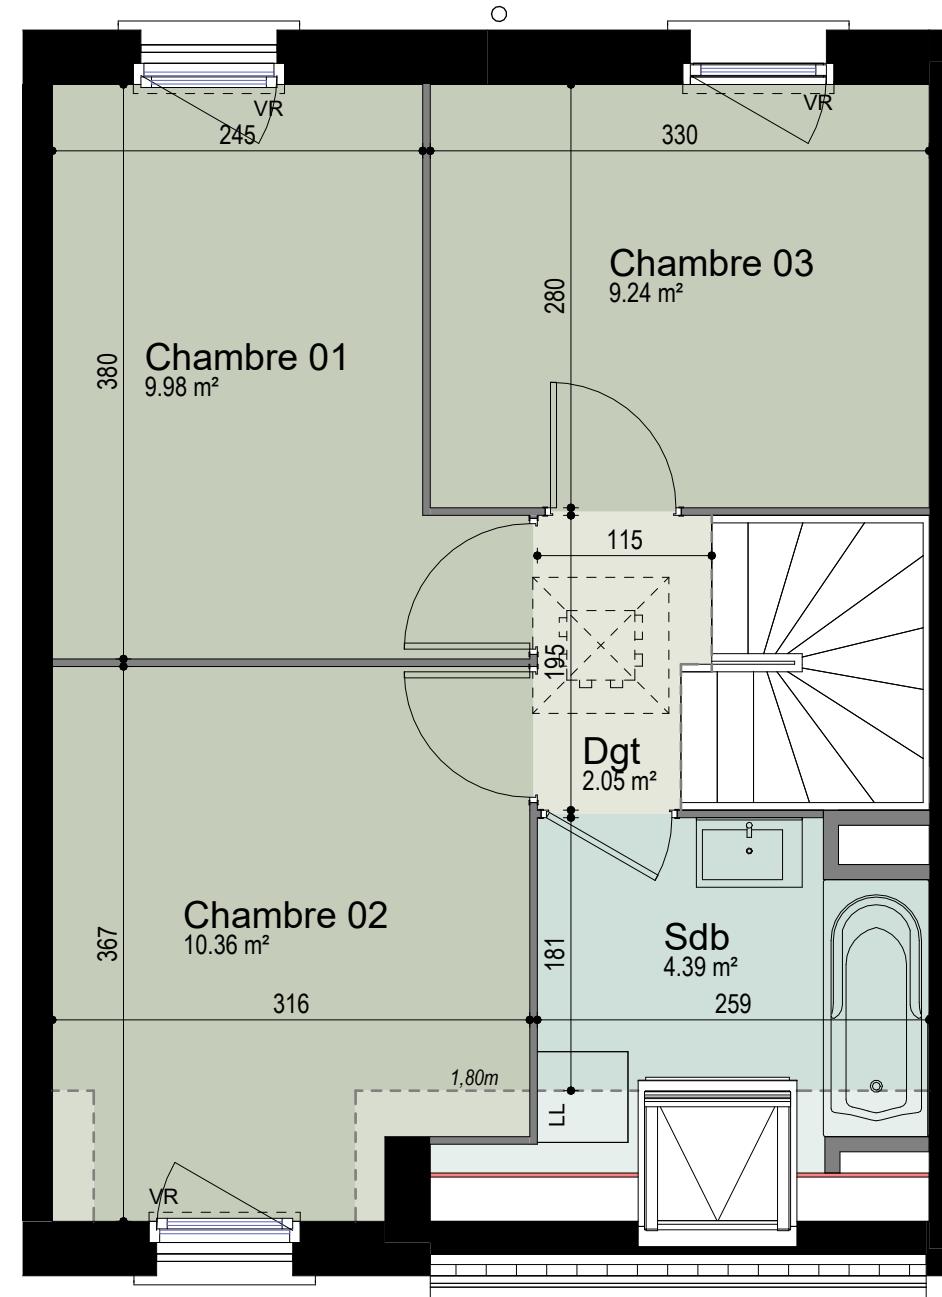

MAISON	RDC & R+1
M3.02	T3
SURFACES HABITABLES	
Séjour / Cuisine	29.16 m ²
Cellier	5.38 m ²
Hall	3.47 m ²
Wc	1.46 m ²
Chambre 02	10.36 m ²
Chambre 01	9.98 m ²
Chambre 03	9.24 m ²
Sdb	4.39 m ²
Dgt	2.05 m ²
TOTAL SURFACES HABITABLES	
	75.49 m ²
SURFACES ANNEXES	
SURFACE PARCELLE :	149.27 m ²
SURFACE PARKING :	28 m ²

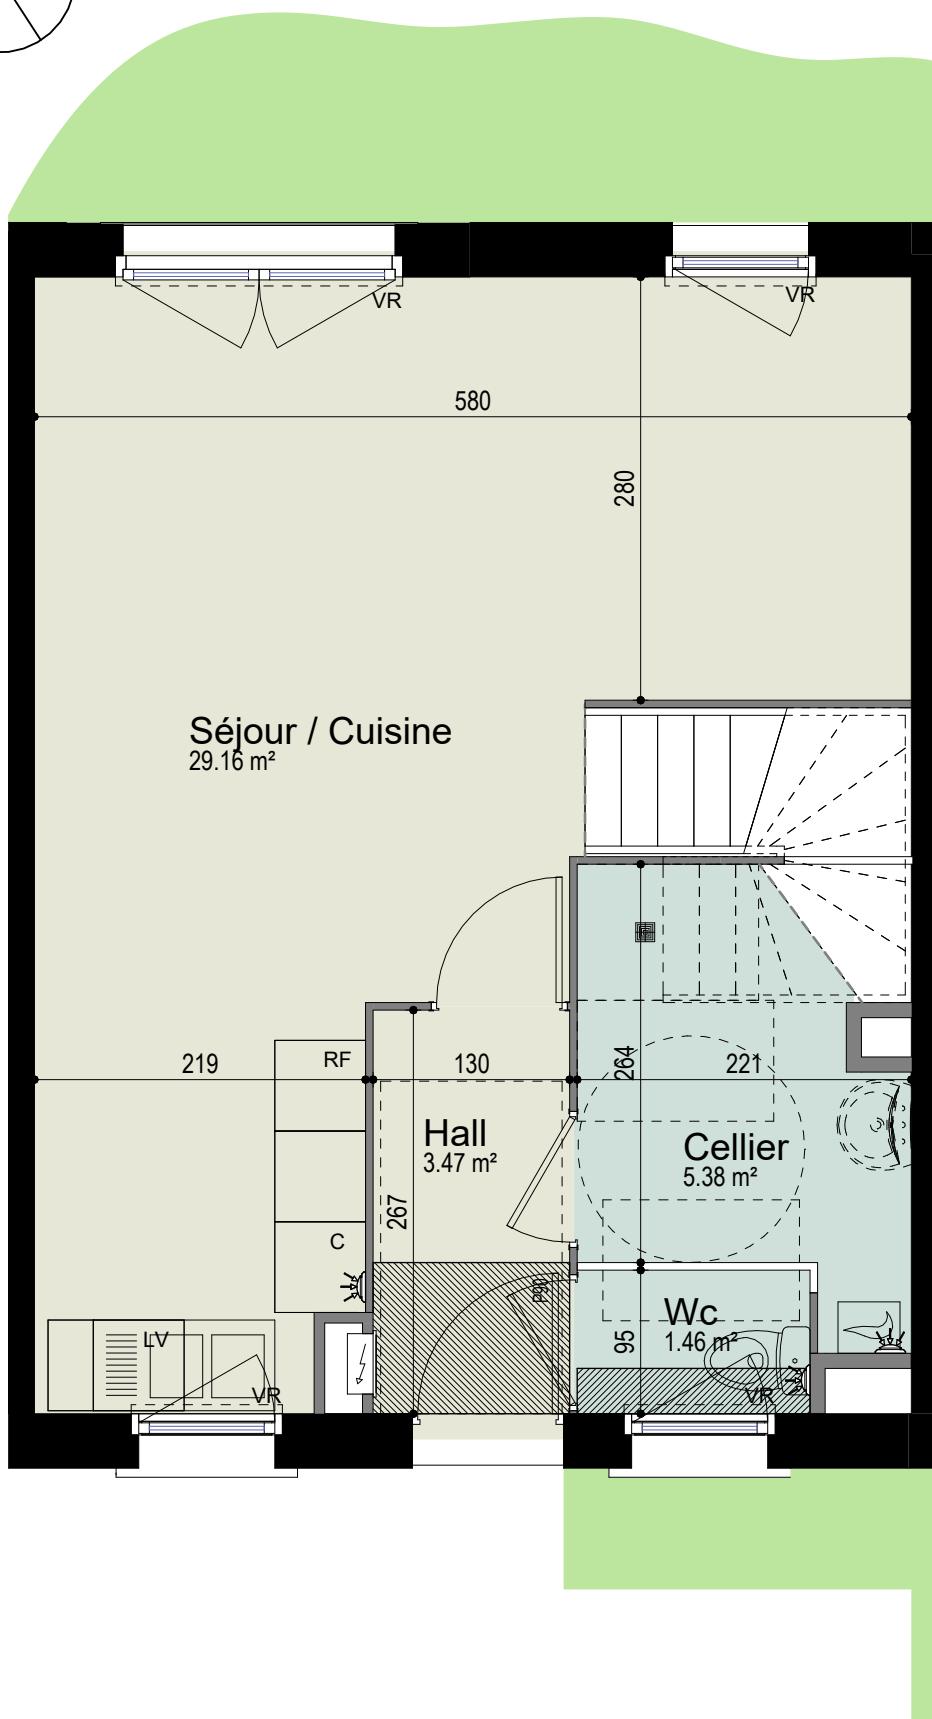

SIGLA NEUF
GROUPE PASCAL BOULANGER

MAES
ARCHITECTES
URBANISTES
LILLE PARIS CANNES BORDEAUX

Indice:A

11/2025

OB/AV (oscillant battant avec allège vitrée) OB (oscillant battant) PF (porte fenêtre) RF (réfrigérateur) C (cuisson) LL (lave linge) LV (lave vaisselle)
NOTA : Des modifications sont susceptibles d'être apportées à ce plan, en fonction des nécessités techniques de la réalisation, tant en ce qui concerne les dimensions libres que l'équipement.
Les surfaces indiquées sont approximatives. Les retombées, soffites, faux-plafonds, canalisations, ainsi que l'emplacement des équipements, sont figurés à titre indicatif.
Les dessins de façades sont non contractuels.
Les équipements en pointillés indiquent les localisations préférentielles des appareils sanitaires ou mobiliers qui ne sont pas fournis.