



Les jardins de
St Clément
WASQUEHAL

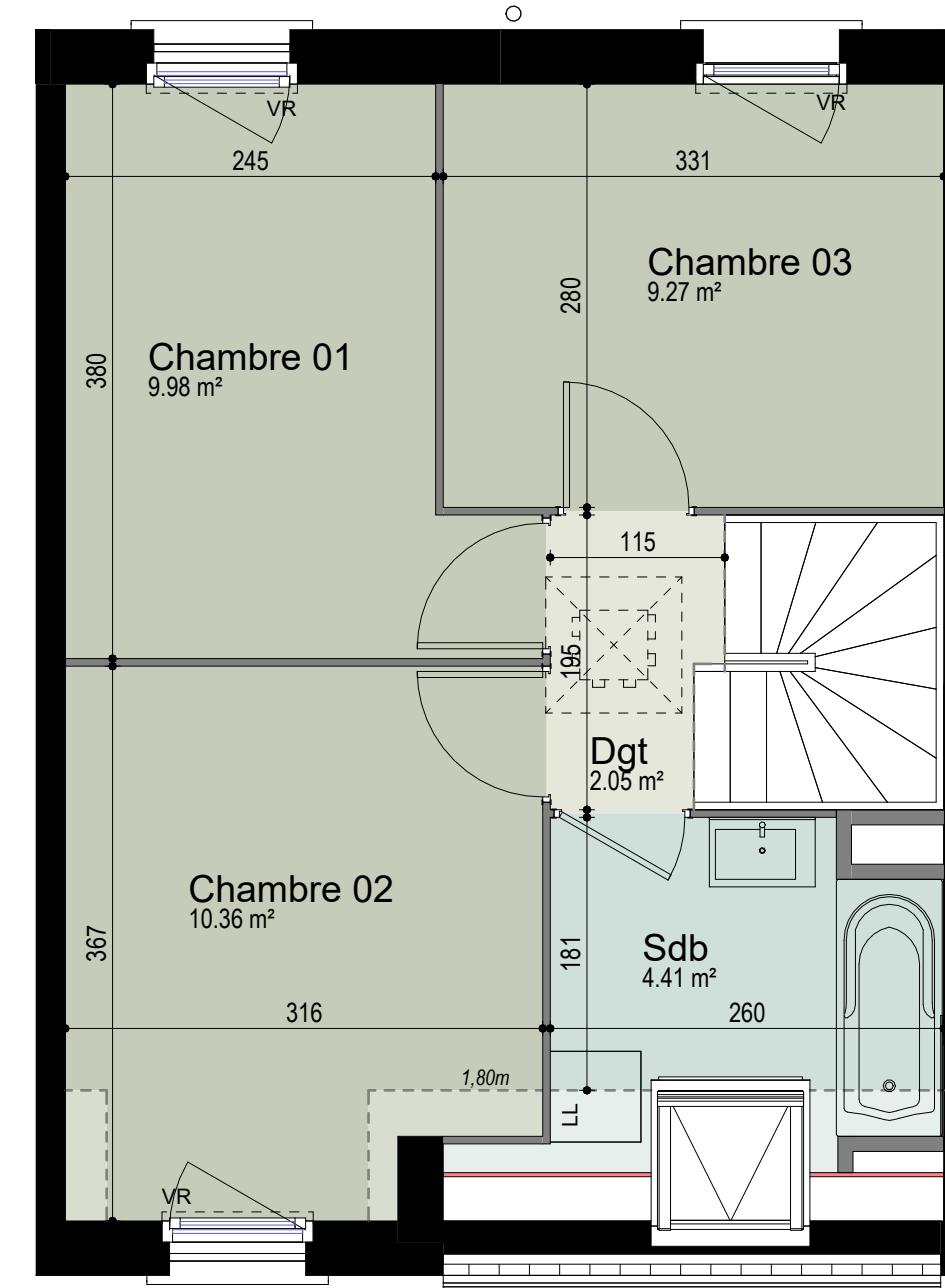

MAISON	RDC & R+1
M3.03	T3
SURFACES HABITABLES	
Séjour / Cuisine	29.18 m ²
Cellier	5.40 m ²
Hall	3.47 m ²
Wc	1.46 m ²
Chambre 02	10.36 m ²
Chambre 01	9.98 m ²
Chambre 03	9.27 m ²
Sdb	4.41 m ²
Dgt	2.05 m ²
TOTAL SURFACES HABITABLES	
	75.58 m ²
SURFACES ANNEXES	
SURFACE PARCELLE :	153.83 m ²
SURFACE PARKING :	28 m ²

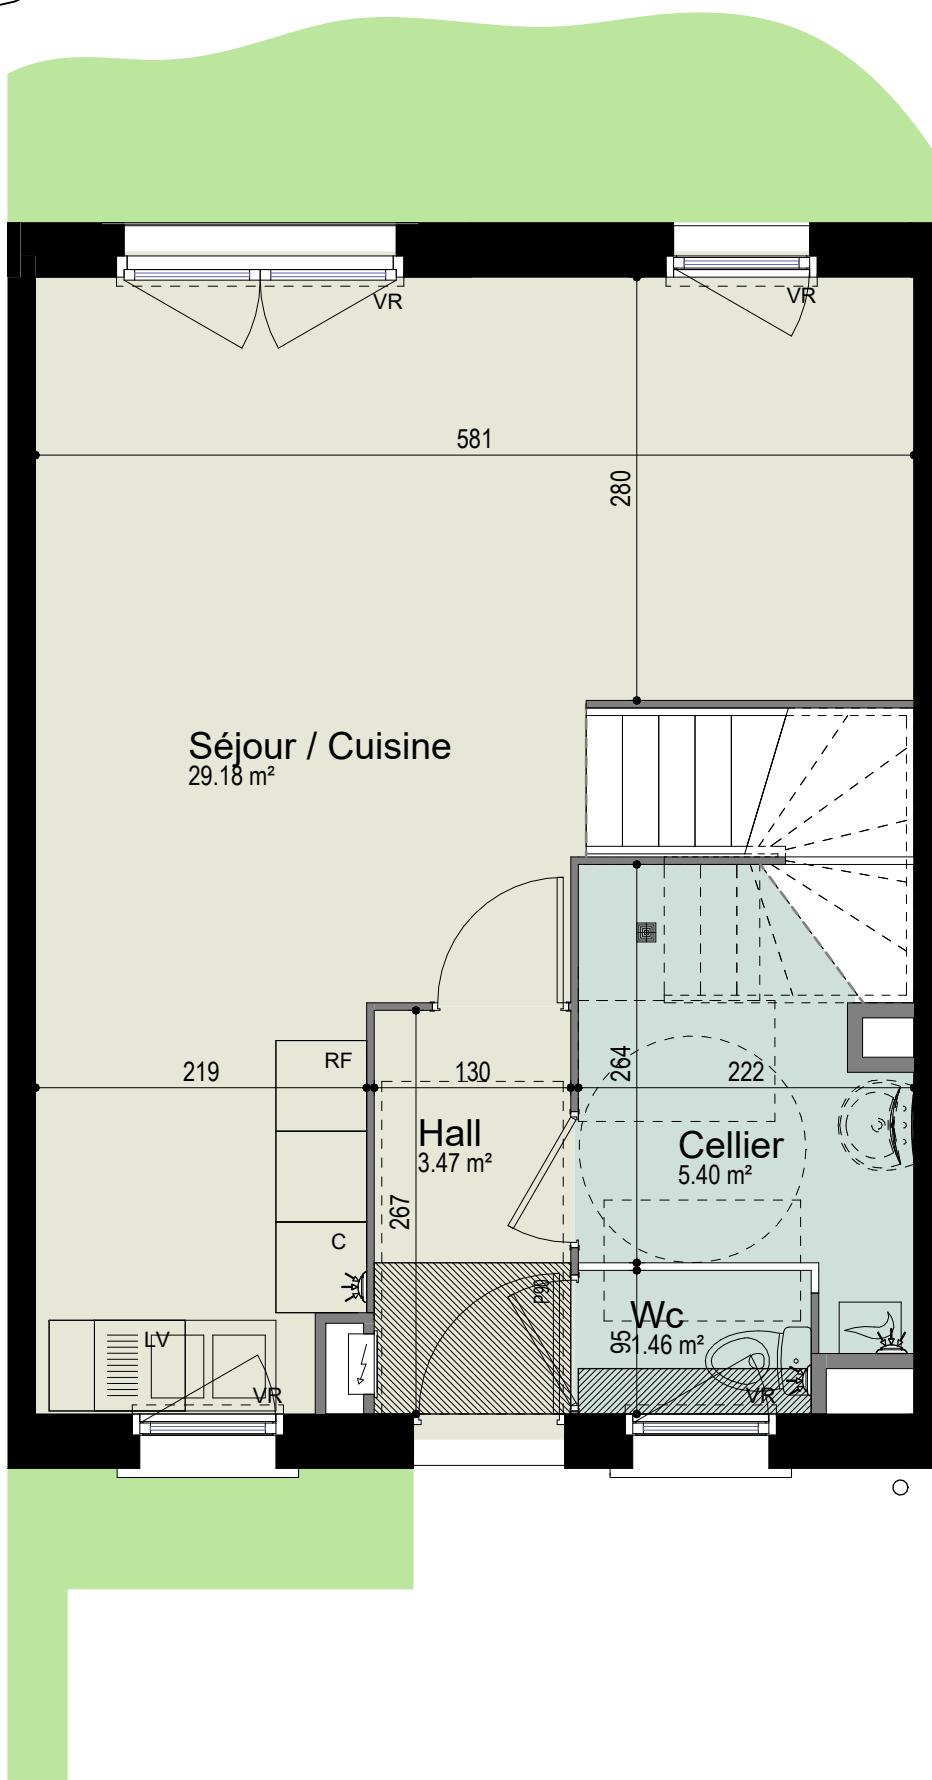