





Les jardins de
St Clément
WASQUEHAL

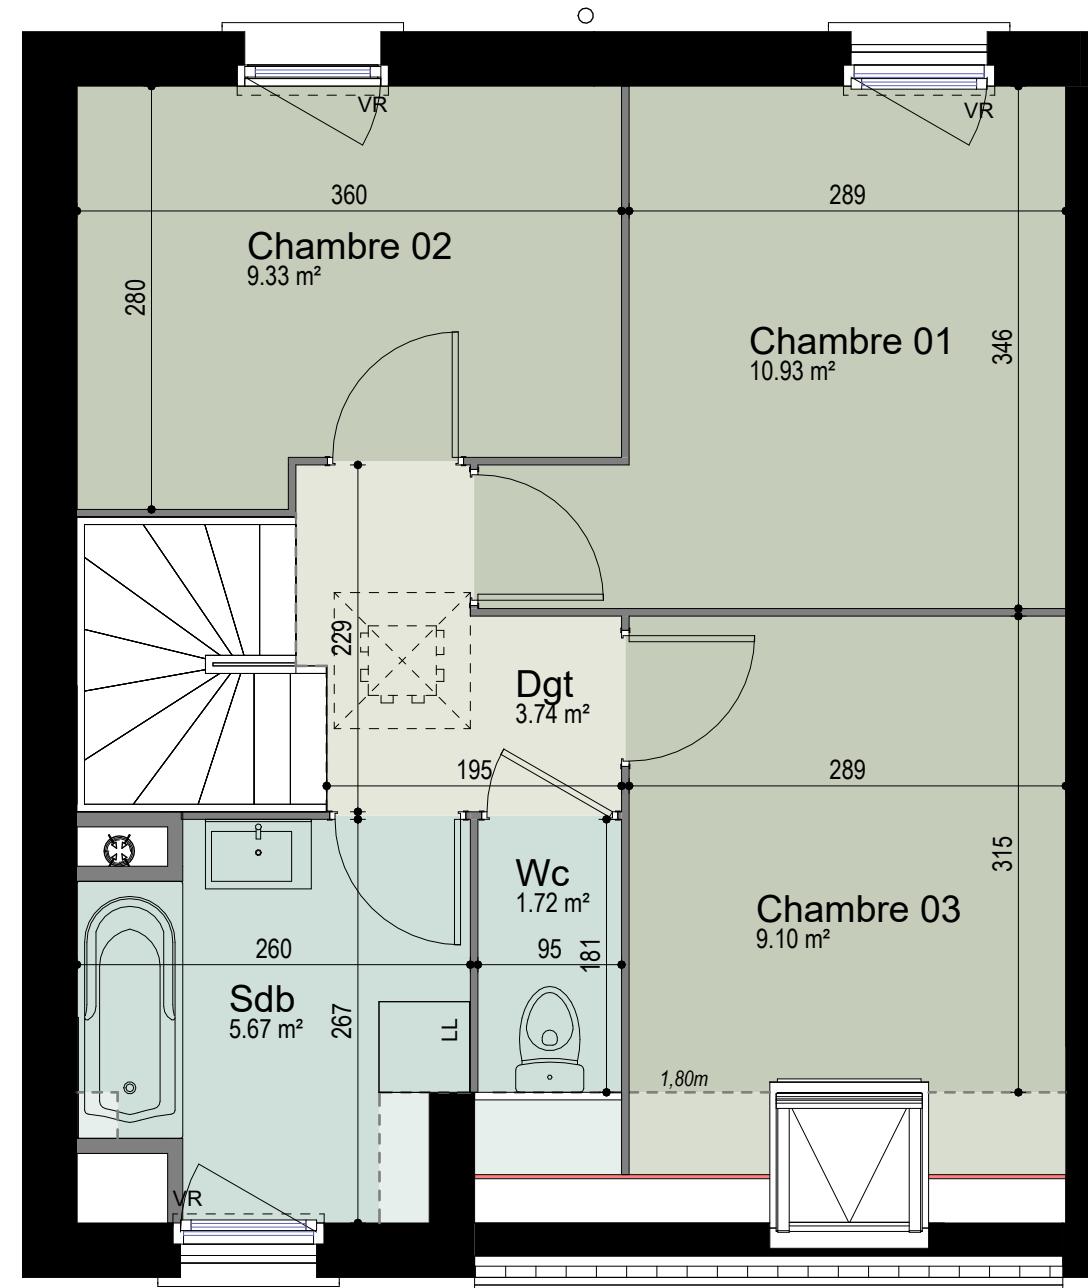

MAISON	RDC & R+1
M3.04	T4
SURFACES HABITABLES	
Séjour / Cuisine	34.11 m ²
Cellier	5.58 m ²
Hall	3.79 m ²
Wc	1.46 m ²
Chambre 01	10.93 m ²
Chambre 02	9.33 m ²
Chambre 03	9.10 m ²
Sdb	5.67 m ²
Dgt	3.74 m ²
Wc	1.72 m ²
TOTAL SURFACES HABITABLES	
	85.43 m ²
SURFACES ANNEXES	
SURFACE PARCELLE :	178.77 m ²
SURFACE PARKING :	28 m ²

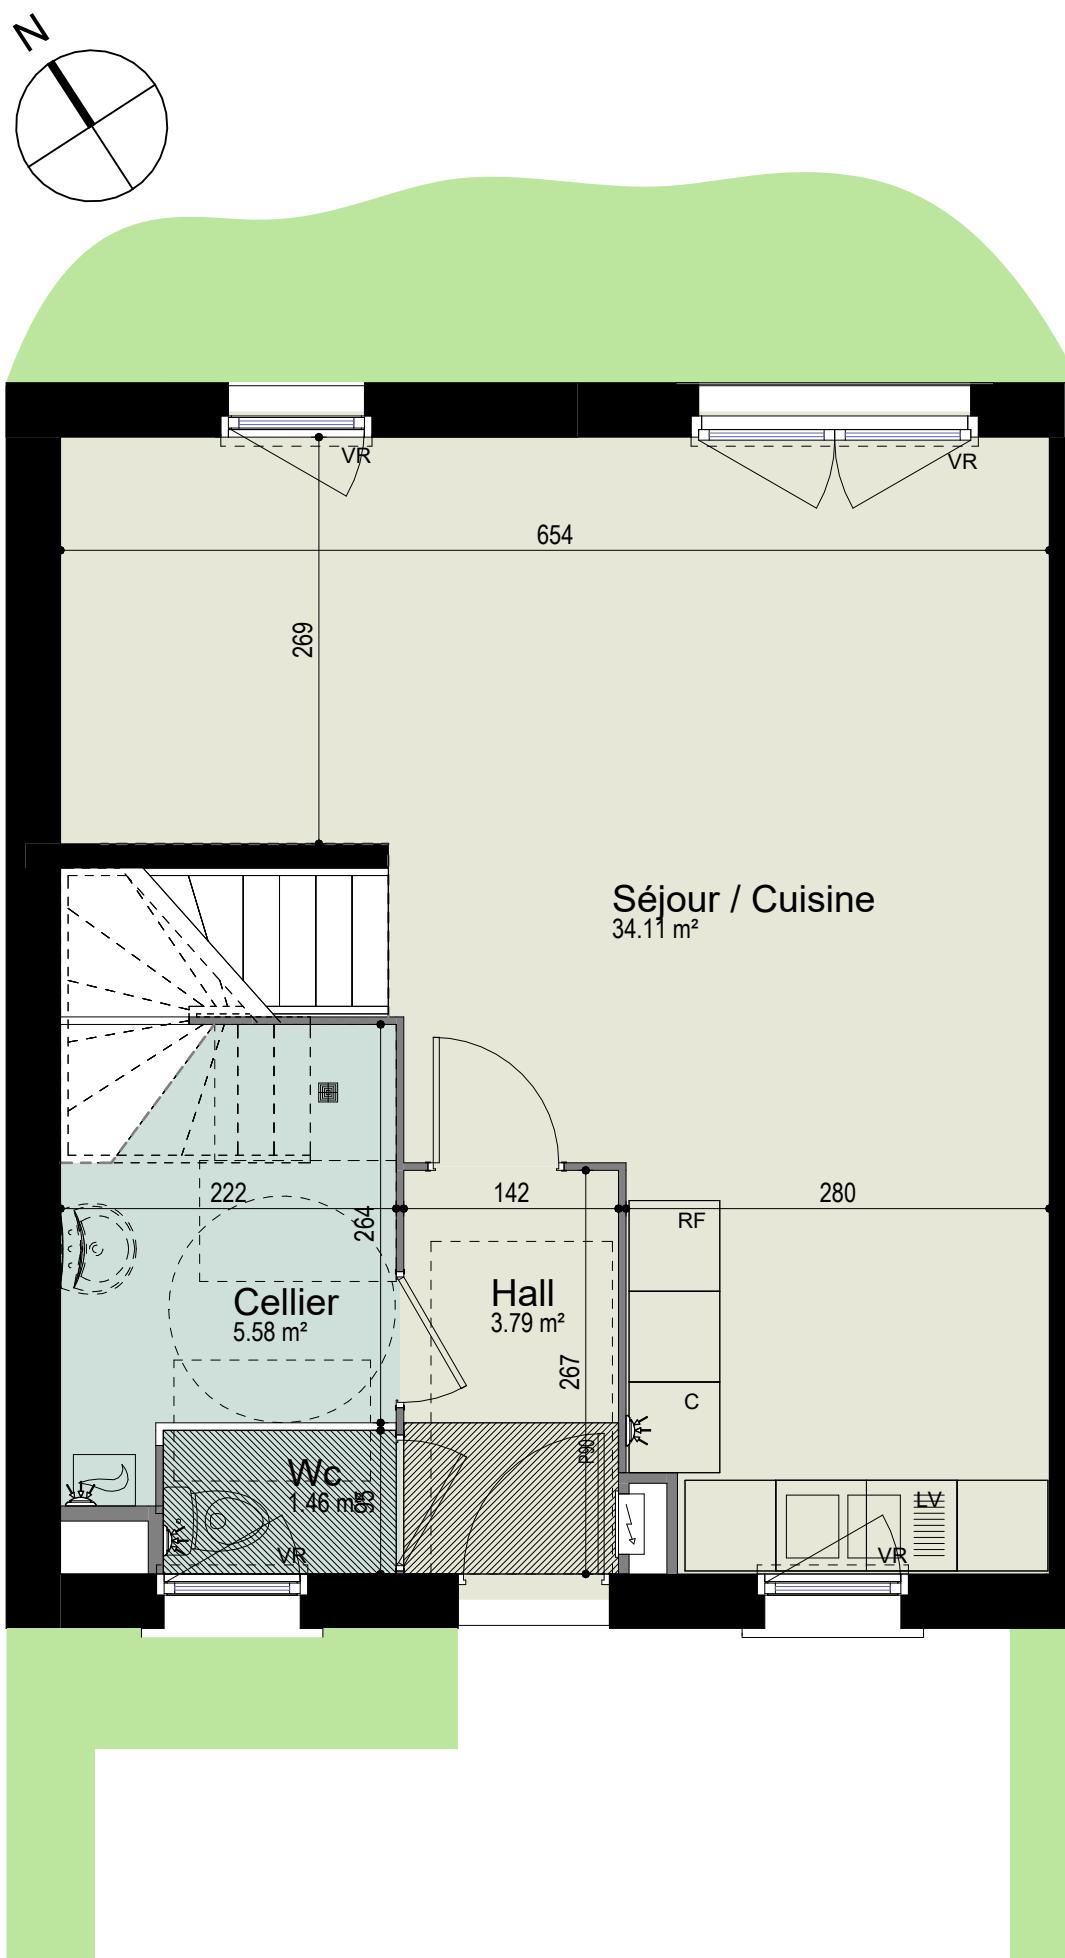