



Les jardins de  
**St Clément**  
WASQUEHAL

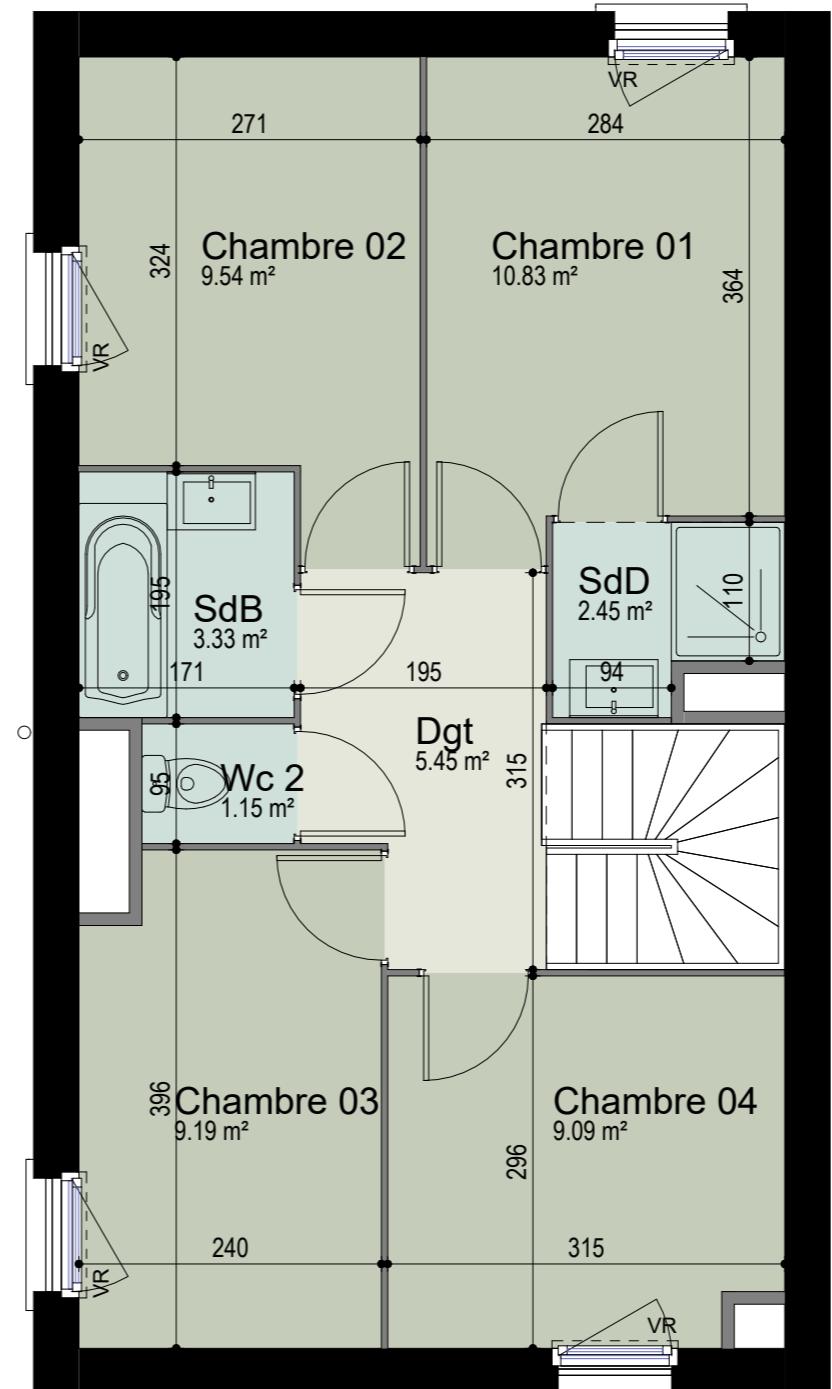

MAISON	RDC & R+1
M5.07	T5
<b>SURFACES HABITABLES</b>	
Séjour / Cuisine	42.11 m <sup>2</sup>
Cellier	5.05 m <sup>2</sup>
Hall	4.14 m <sup>2</sup>
Wc	1.25 m <sup>2</sup>
Chambre 01	10.83 m <sup>2</sup>
Chambre 02	9.54 m <sup>2</sup>
Chambre 03	9.19 m <sup>2</sup>
Chambre 04	9.09 m <sup>2</sup>
Dgt	5.45 m <sup>2</sup>
SdB	3.33 m <sup>2</sup>
SdD	2.45 m <sup>2</sup>
Wc 2	1.15 m <sup>2</sup>
<b>TOTAL SURFACES HABITABLES</b>	<b>103.58 m<sup>2</sup></b>
<b>SURFACES ANNEXES</b>	
<b>SURFACE GARAGE :</b>	<b>13.26 m<sup>2</sup></b>
<b>SURFACE PARCELLE :</b>	<b>211.12 m<sup>2</sup></b>
<b>SURFACE PARKING :</b>	<b>16.50 m<sup>2</sup></b>

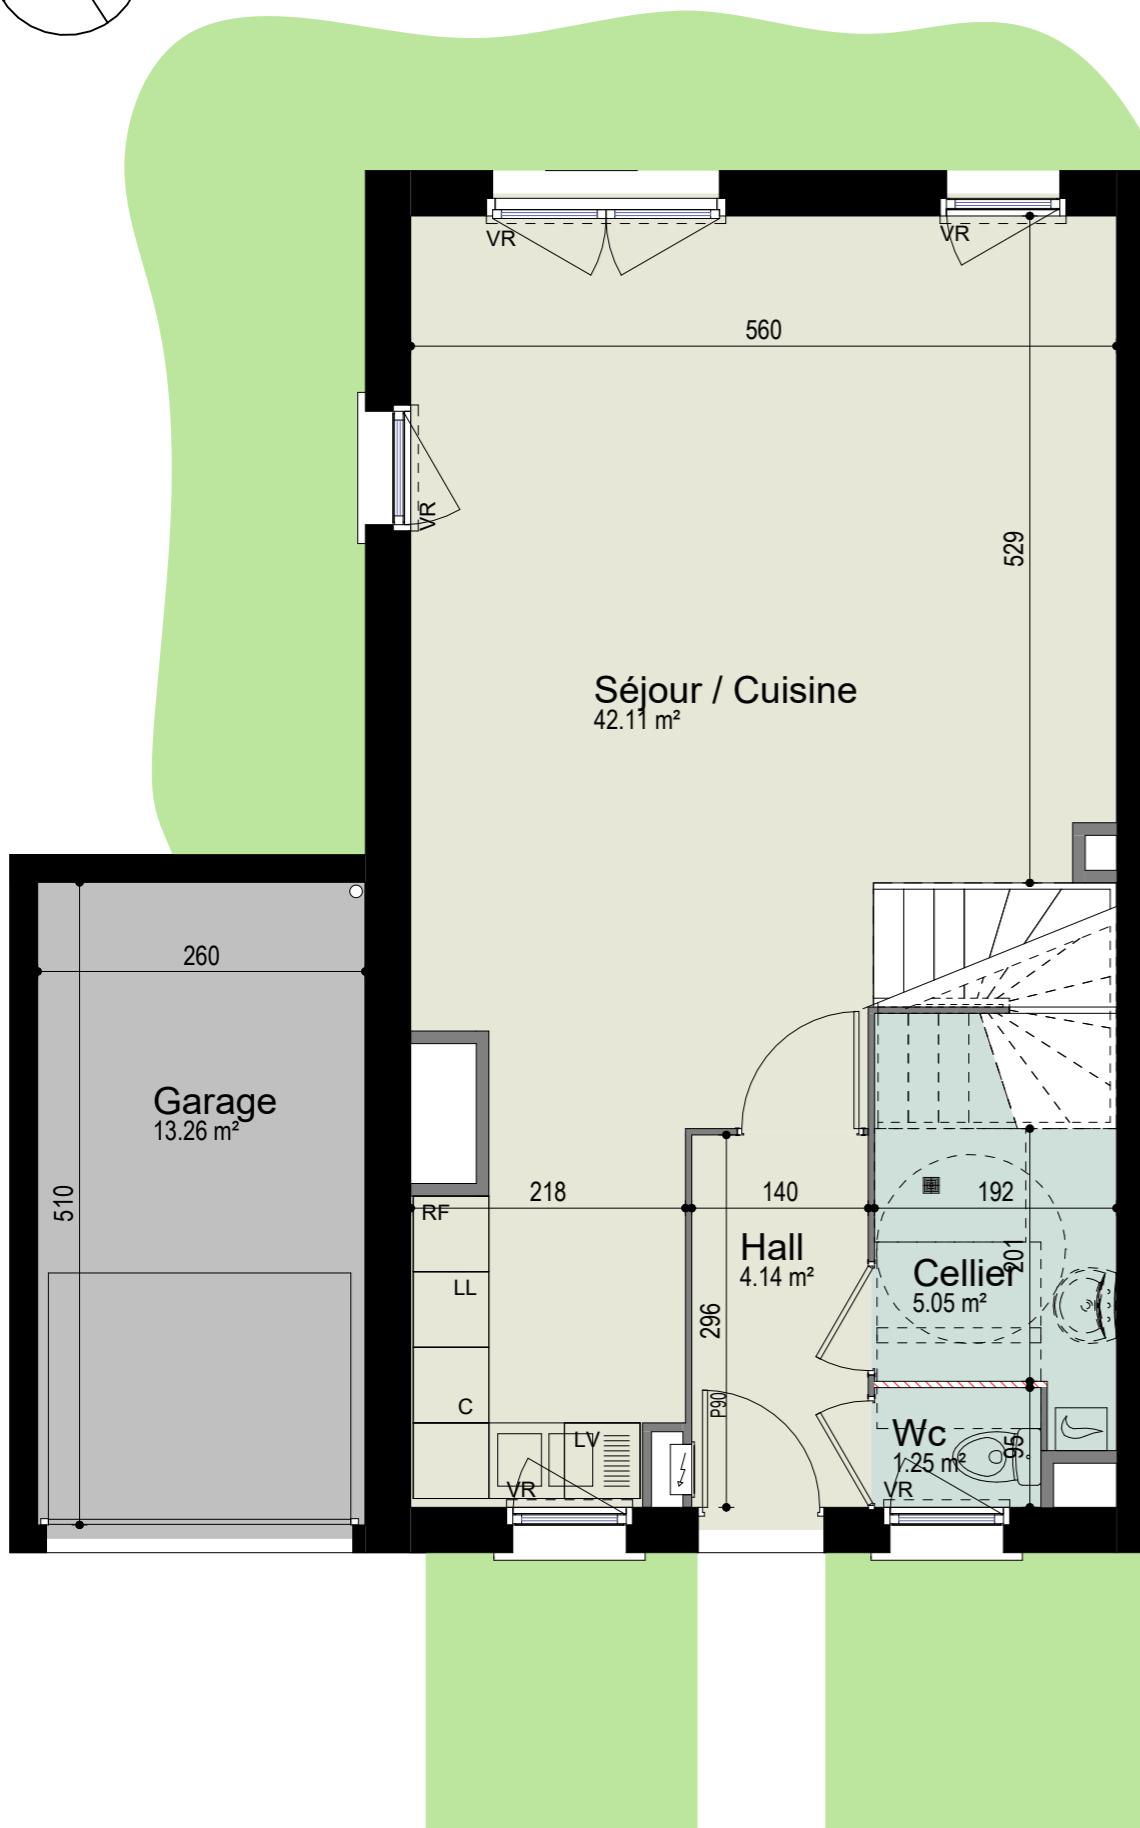