

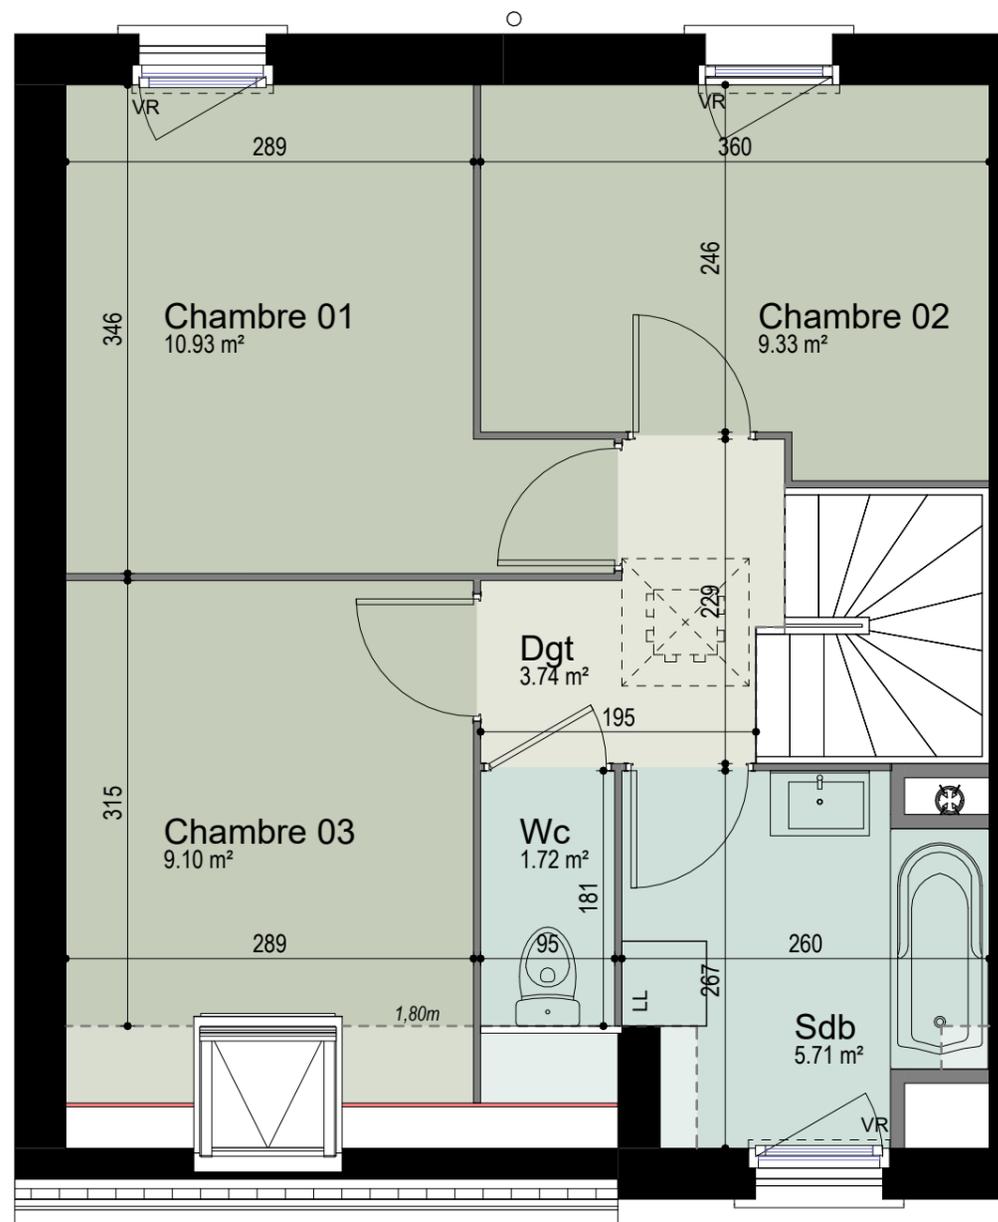


Les jardins de
St Clément
WASQUEHAL

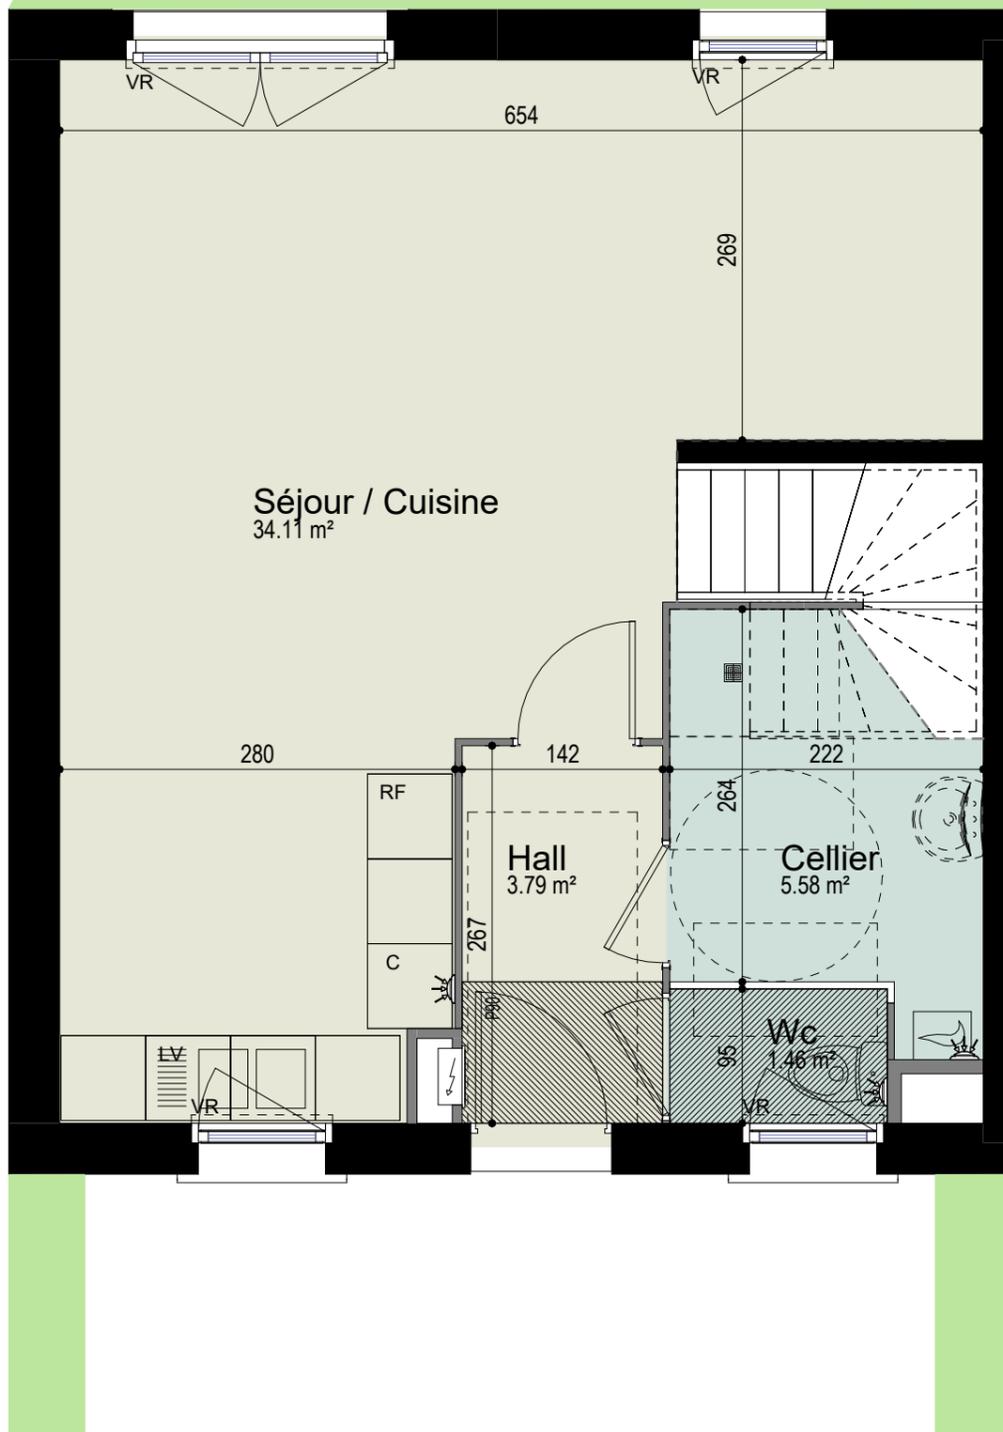

MAISON M6.14	RDC & R+1 T4
SURFACES HABITABLES	
Séjour / Cuisine	34.11 m ²
Cellier	5.58 m ²
Hall	3.79 m ²
Wc	1.46 m ²
Chambre 01	10.93 m ²
Chambre 02	9.33 m ²
Chambre 03	9.10 m ²
Sdb	5.71 m ²
Dgt	3.74 m ²
Wc	1.72 m ²
TOTAL SURFACES HABITABLES	85.47 m²
SURFACES ANNEXES	
SURFACE PARCELLE :	165.02 m²
SURFACE PARKING :	28 m²

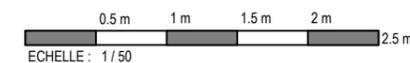

Indice:A

11/2025

OB/AV (oscillant battant avec allège vitrée) OB (oscillant battant) PF (porte fenêtre) RF (réfrigérateur) C (cuisson) LL (lave linge) LV (lave vaisselle)
 NOTA : Des modifications sont susceptibles d'être apportées à ce plan, en fonction des nécessités techniques de la réalisation, tant en ce qui concerne les dimensions libres que l'équipement.
 Les surfaces indiquées sont approximatives. Les retombées, soffites, faux-plafonds, canalisations, ainsi que l'emplacement des équipements, sont figurés à titre indicatif.
 Les dessins de façades sont non contractuels.
 Les équipements en pointillés indiquent les localisations préférentielles des appareils sanitaires ou mobiliers qui ne sont pas fournis.