



Les jardins de
St Clément
WASQUEHAL

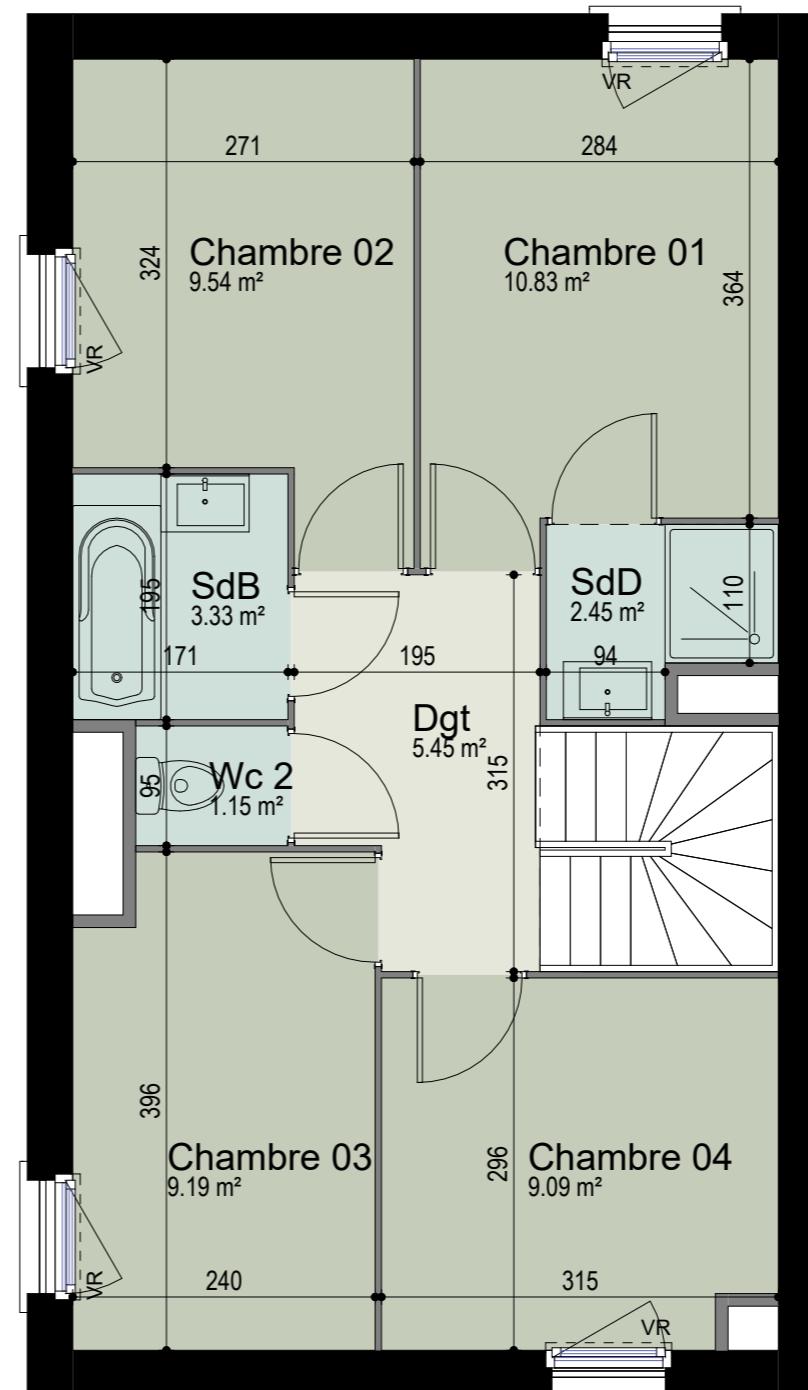

MAISON	RDC & R+1
M6.15	T5
SURFACES HABITABLES	
Séjour / Cuisine	42.11 m ²
Cellier	5.05 m ²
Hall	4.14 m ²
Wc	1.25 m ²
Chambre 01	10.83 m ²
Chambre 02	9.54 m ²
Chambre 03	9.19 m ²
Chambre 04	9.09 m ²
Dgt	5.45 m ²
SdB	3.33 m ²
SdD	2.45 m ²
Wc 2	1.15 m ²
TOTAL SURFACES HABITABLES	103.58 m²
SURFACES ANNEXES	
SURFACE GARAGE :	13.26 m²
SURFACE PARCELLE :	268.77 m²
SURFACE PARKING :	16.50 m²
ECHELLE : 1/60	

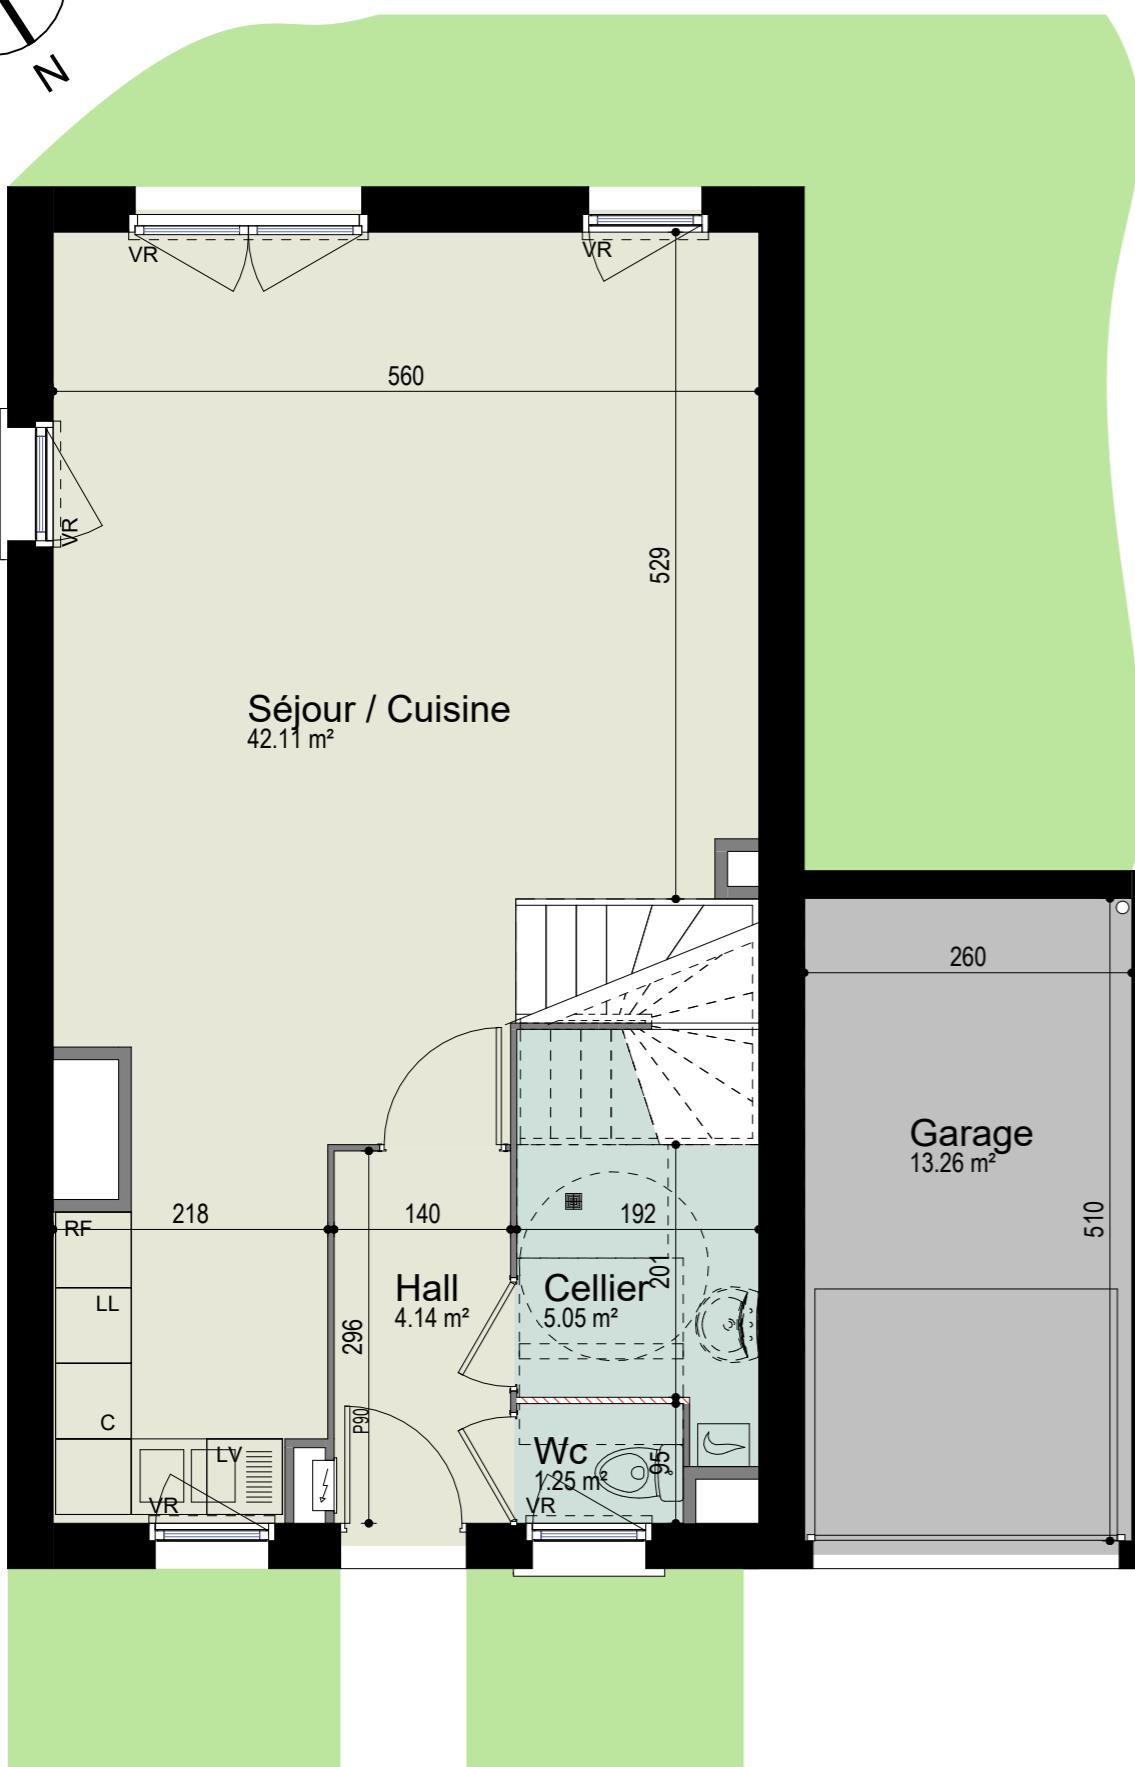

OB/AV (oscillant battant avec allège vitrée) OB (oscillant battant) PF (porte fenêtre) RF (réfrigérateur) C (cuisson) LL (lave linge) LV (lave vaisselle)

NOTA : Des modifications sont susceptibles d'être apportées à ce plan, en fonction des nécessités techniques de la réalisation, tant en ce qui concerne les dimensions libres que l'équipement.

Les surfaces indiquées sont approximatives. Les retombées, soffites, faux-plafonds, canalisations, ainsi que l'emplacement des équipements, sont figurés à titre indicatif.

Les dessins de façades sont non contractuels.

Les équipements en pointillés indiquent les localisations préférentielles des appareils sanitaires ou mobiliers qui ne sont pas fournis.