




Façade Rue




Façade Cour

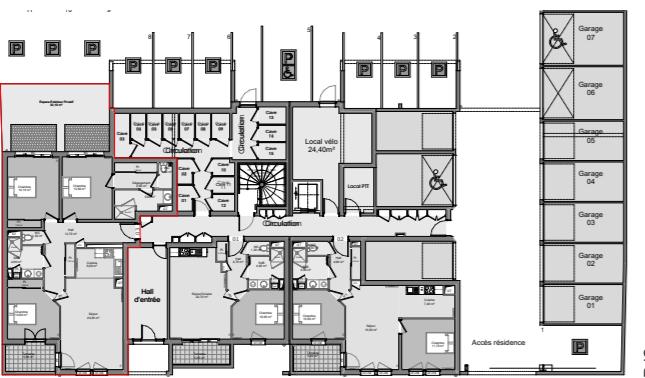


RdC

Légende
 OF : Ouvrant à la française
 PF : Porte Fenêtre
 BC: Baie Coulissante
 PV : Porte Vitrée
 AF+OB : Allège Fixe + Oscillo-Battant
 TV: Attente TV
 LL : Attente Lave-Linge
 LV: Attente Lave Vaisselle
 — retombée de poutre

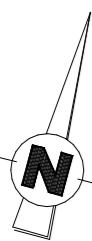

NOTA : Des modifications sont susceptibles d'être apportées à ce plan en fonction des nécessités techniques de la réalisation, tant en ce qui concerne la réalisation, tant en ce qui concerne les dimensions libre que l'équipement. Les surfaces indiquées sont approximatives, les retombées, faux plafonds ainsi que l'emplacement des équipements sont figurés à titre indicatif. Les surfaces de placards et équipements sont incluses dans celles des pièces attenantes. Les équipements et mobilier ne sont pas livrés avec le logement.

Le nombre et l'emplacement des radiateurs sont établis en fonction des calculs de déperdition.
 Ce plan est établi sur la base du PC. La mise au point technique de chantier peut engendrer des modifications mineures (dimensions, soffites, faux-plafonds, ...).

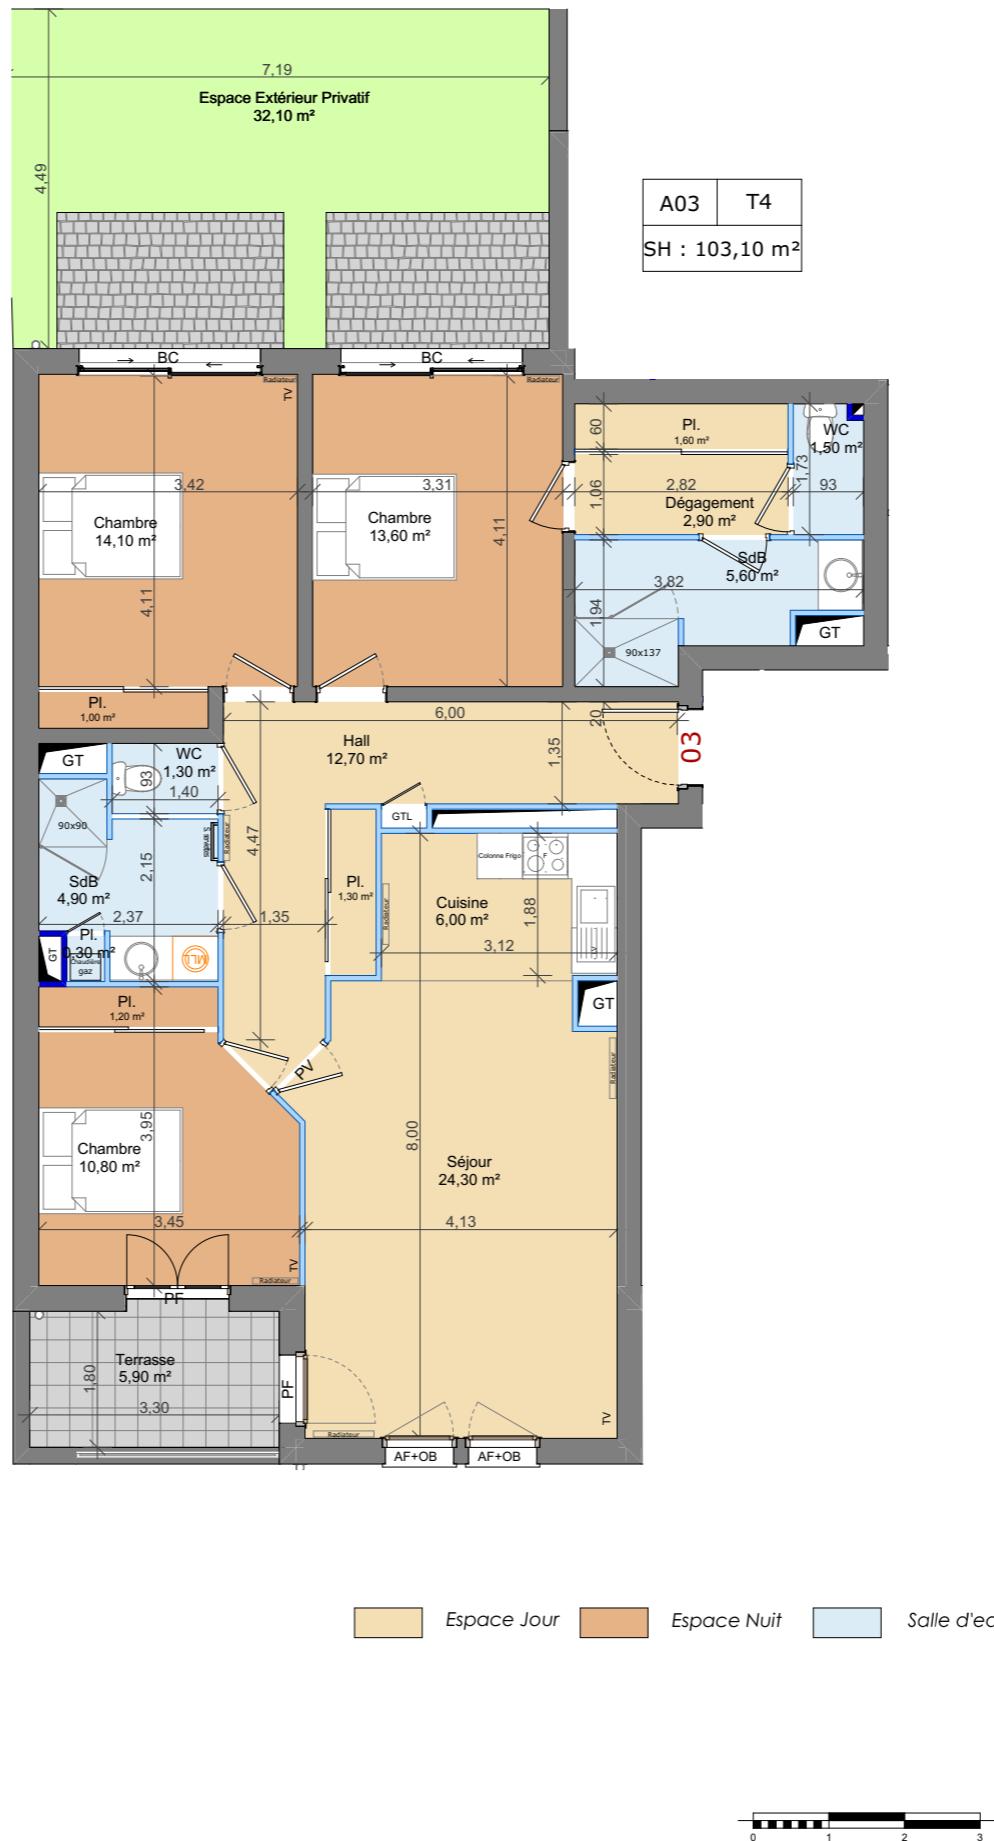

APPARTEMENT n°A03 RdC

TYPOLOGIE T4

SURFACE HABITABLE 103,10 m²

Séjour	24,30 m ²
Chambre	14,10 m ²
Chambre	13,60 m ²
Hall	12,70 m ²
Chambre	10,80 m ²
Cuisine	6,00 m ²
SdB	5,60 m ²
SdB	4,90 m ²
Dégagement	2,90 m ²
Pl.	1,60 m ²
WC	1,50 m ²
Pl.	1,30 m ²
WC	1,30 m ²
Pl.	1,20 m ²
Pl.	1,00 m ²
Pl.	0,30 m ²

Total SHAB 103,10 m²

Espace Extérie... 32,10 m²

Terrasse 5,90 m²

Total général 141,10 m²

Octobre 2020 Indice A