



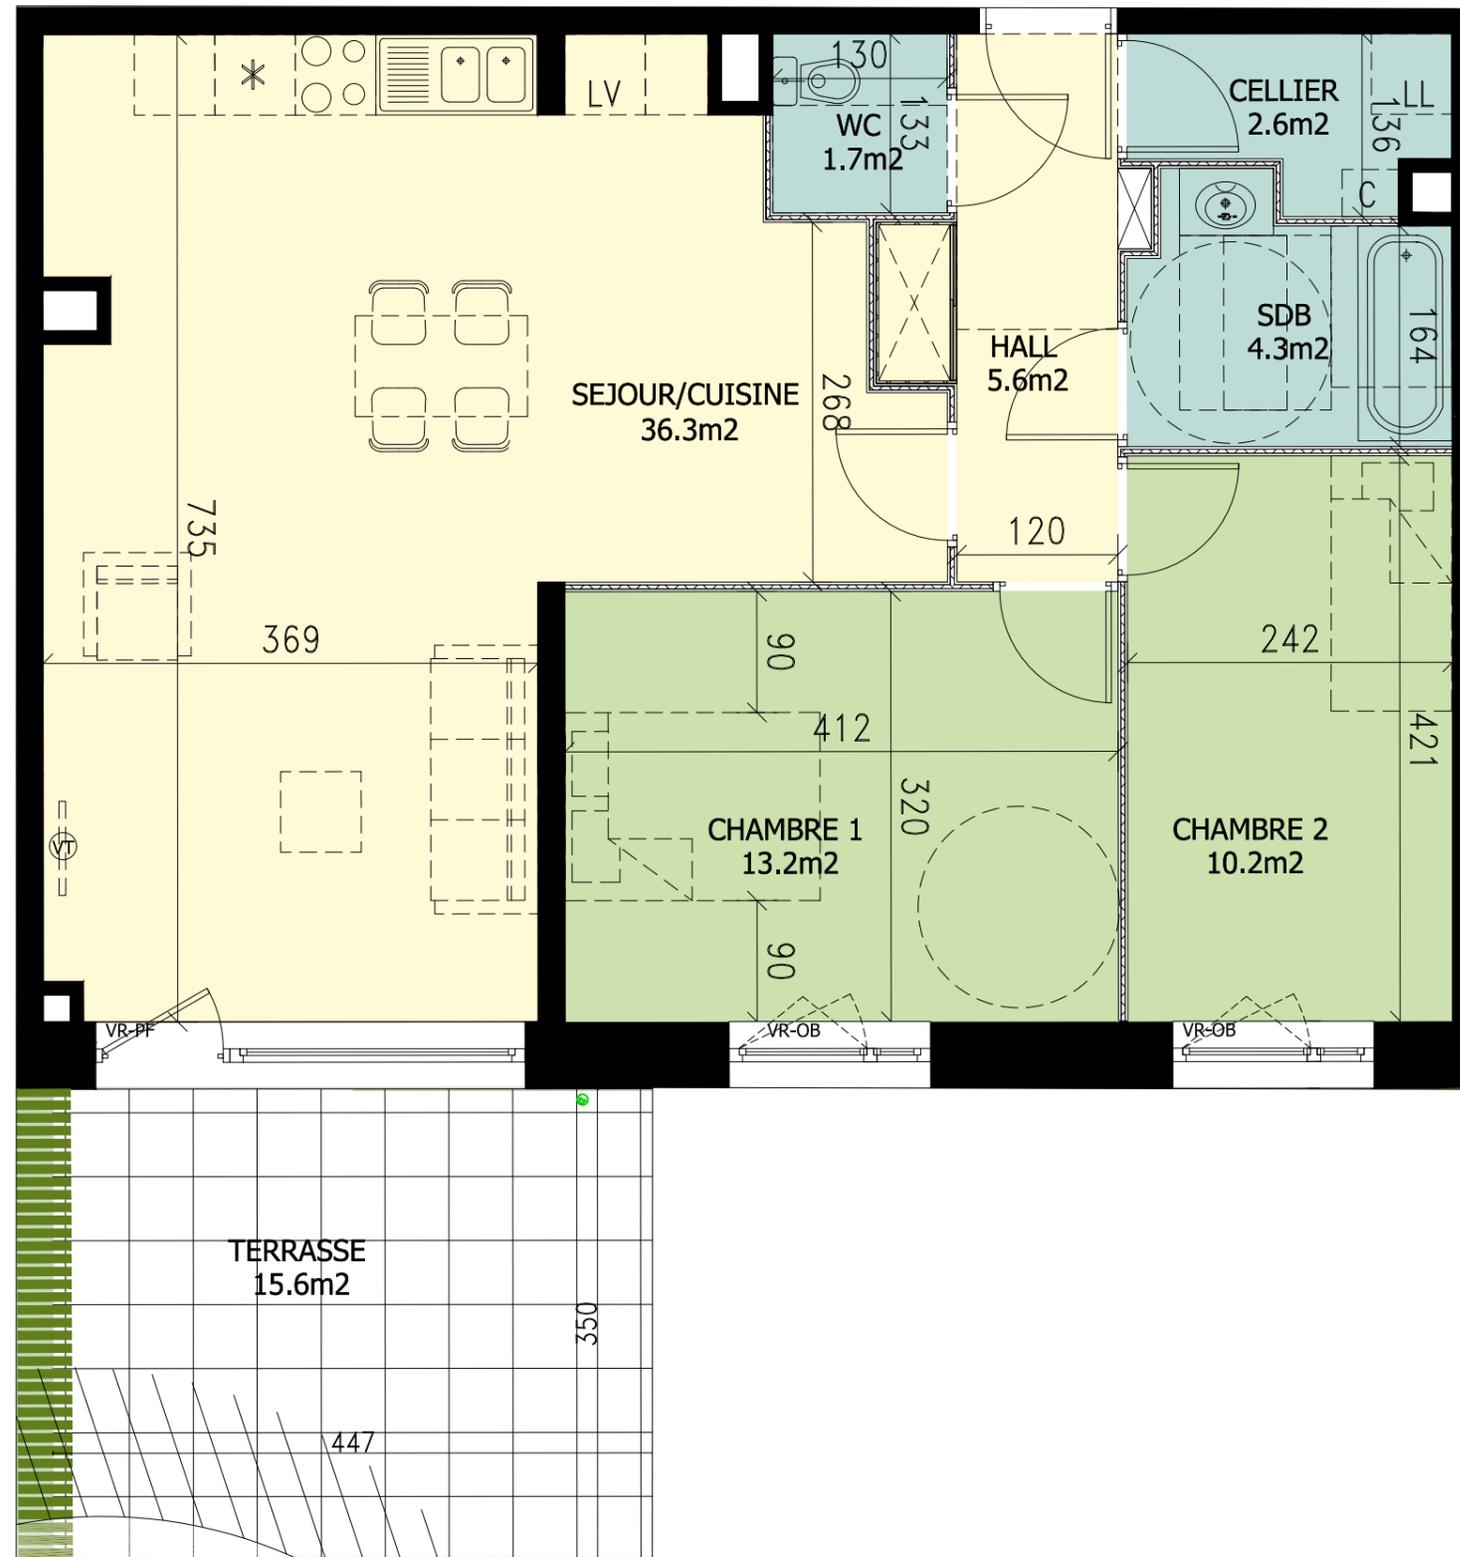

Façade Sud

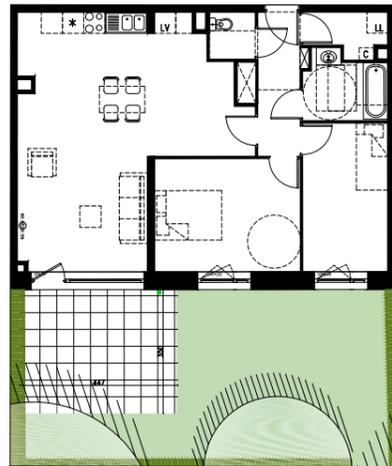

LOT A03 - BATIMENT A


REZ-DE-CHAUSSEE TYPE 3



désignation	surface
Séjour /Cuisine	36.3 m ²
Chambre 01	13.2 m ²
Chambre 02	10.2 m ²
Salle de bain	4.3 m ²
WC	1.7 m ²
Hall	5.6 m ²
Cellier	2.6 m ²

TOTAL HABITABLE	73.9 m ²
Terrasse	15.6 m ²
TOTAL EXTERIEURS	15.6 m ²

PF = porte fenêtre
 OF = ouvrant française
 OB = oscillo-battant
 VR = volet roulant

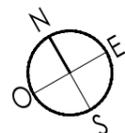

Le présent document exprime la figure et les dispositions générales de l'appartement.
 Des variations peuvent intervenir en fonction des nécessités techniques (études thermique; acoustique et gros oeuvre) et des tolérances d'exécution (à 5% près) tant en ce qui concerne les dimensions libres que les équipements.
 Les équipements sont positionnés à titre indicatif, les cuisines ne sont pas fournies.



Date : MAI 2019