




Façade Nord



NÃO  
croix

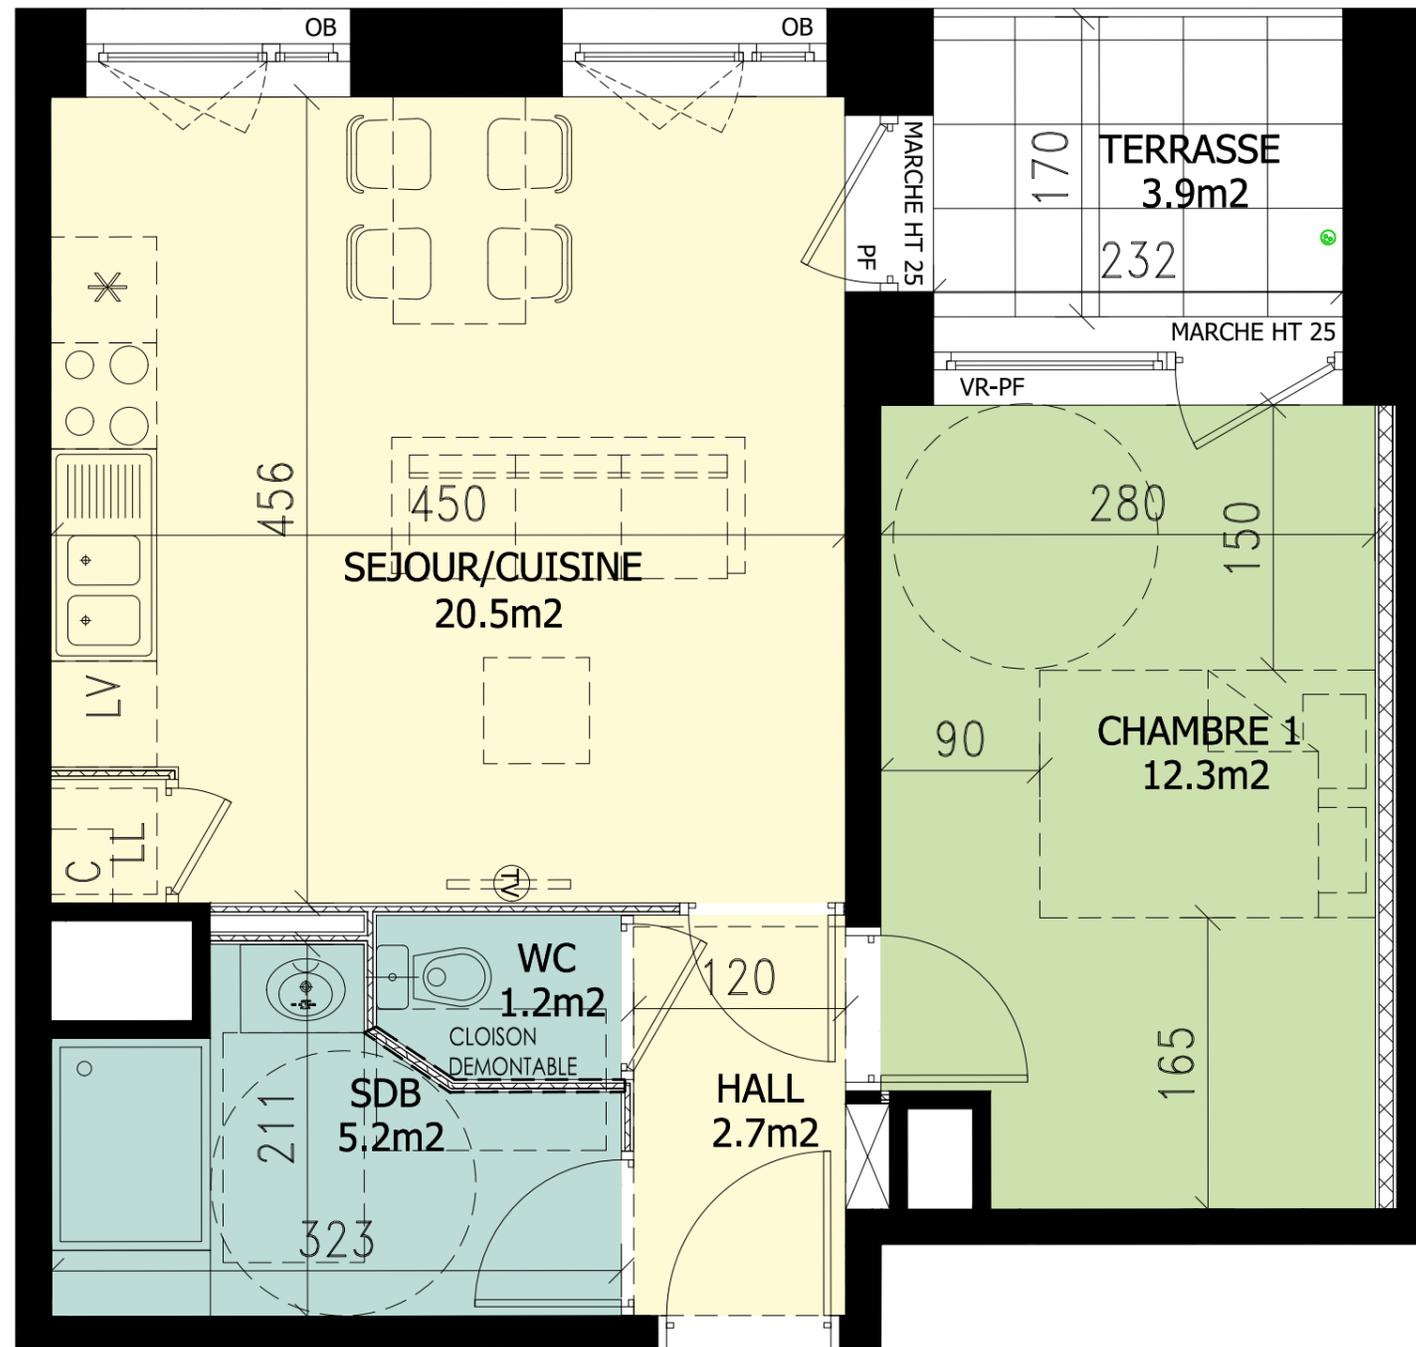

LOT A11 - BATIMENT A

NIVEAU 01

TYPE 2




Désignation	Surfaces
Séjour /Cuisine	20.5 m <sup>2</sup>
Chambre 01	12.3 m <sup>2</sup>
Salle de bain	5.2 m <sup>2</sup>
WC	1.2 m <sup>2</sup>
Hall	2.7 m <sup>2</sup>

TOTAL HABITABLE 41.9 m<sup>2</sup>

Terrasse 3.9 m<sup>2</sup>

TOTAL EXTERIEURS 3.9 m<sup>2</sup>

PF = porte fenêtre  
OF = ouvrant française  
OB = oscillo-battant  
VR = volet roulant

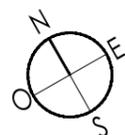

Le présent document exprime la figure et les dispositions générales de l'appartement.  
Des variations peuvent intervenir en fonction des nécessités techniques (études thermique; acoustique et gros oeuvre) et des tolérances d'exécution (à 5% près) tant en ce qui concerne les dimensions libres que les équipements.  
Les équipements sont positionnés à titre indicatif, les cuisines ne sont pas fournies.



**SIGLA NEUF**  
GROUPE PASCAL BOULANGER ARCHITECTES

Date : MAI 2019