




Façade Sud



NÃO
croix

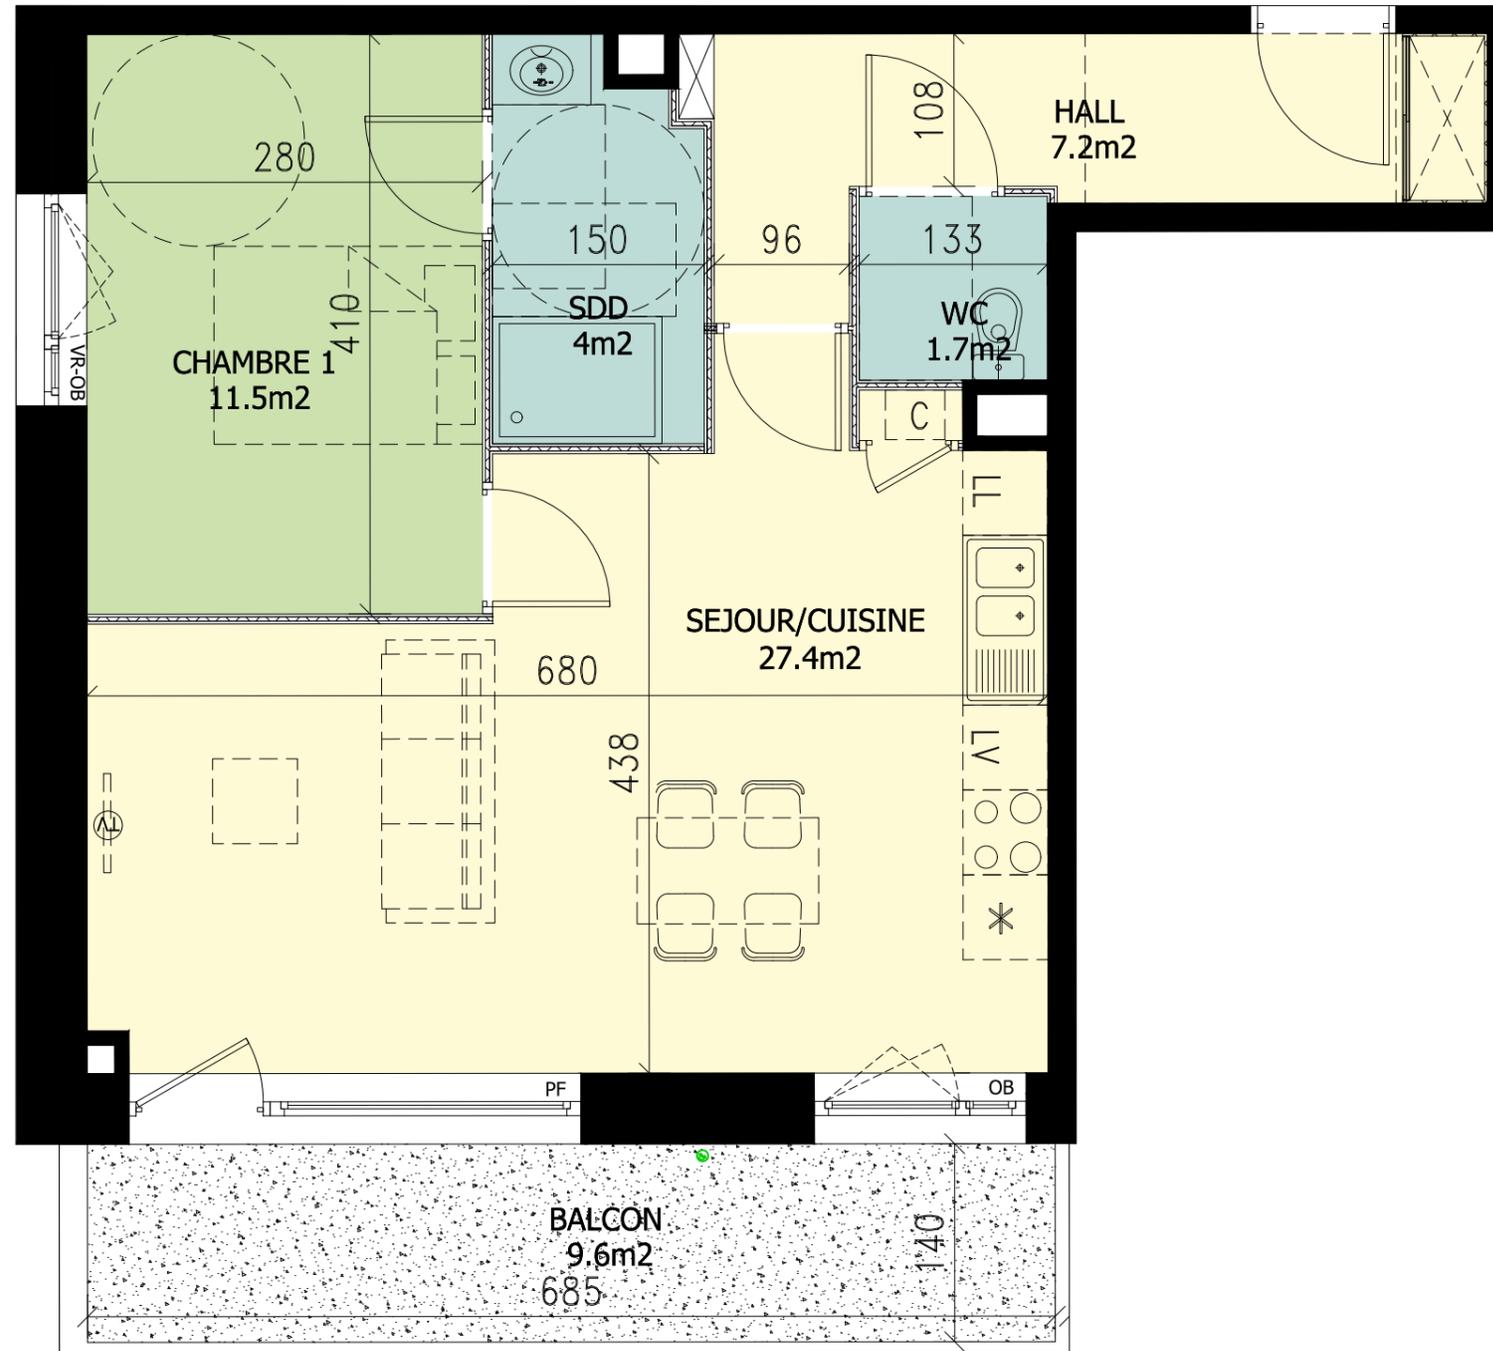

LOT A13 - BATIMENT A

NIVEAU 01

TYPE 2




Désignation	Surfaces
Séjour /Cuisine	27.4 m ²
Chambre 01	11.5 m ²
Salle de douche	4 m ²
WC	1.7 m ²
Hall	7.2 m ²

TOTAL HABITABLE 51.8 m²


Balcon 9.6 m²

TOTAL EXTERIEURS 9.6 m²

PF = porte fenêtre
OF = ouvrant française
OB = oscillo-battant
VR = volet roulant

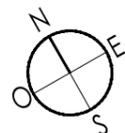

Le présent document exprime la figure et les dispositions générales de l'appartement.
Des variations peuvent intervenir en fonction des nécessités techniques (études thermique; acoustique et gros oeuvre) et des tolérances d'exécution (à 5% près) tant en ce qui concerne les dimensions libres que les équipements.
Les équipements sont positionnés à titre indicatif, les cuisines ne sont pas fournies.

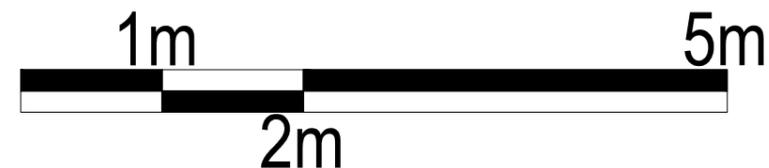

Date : MAI 2019