




Façade Nord

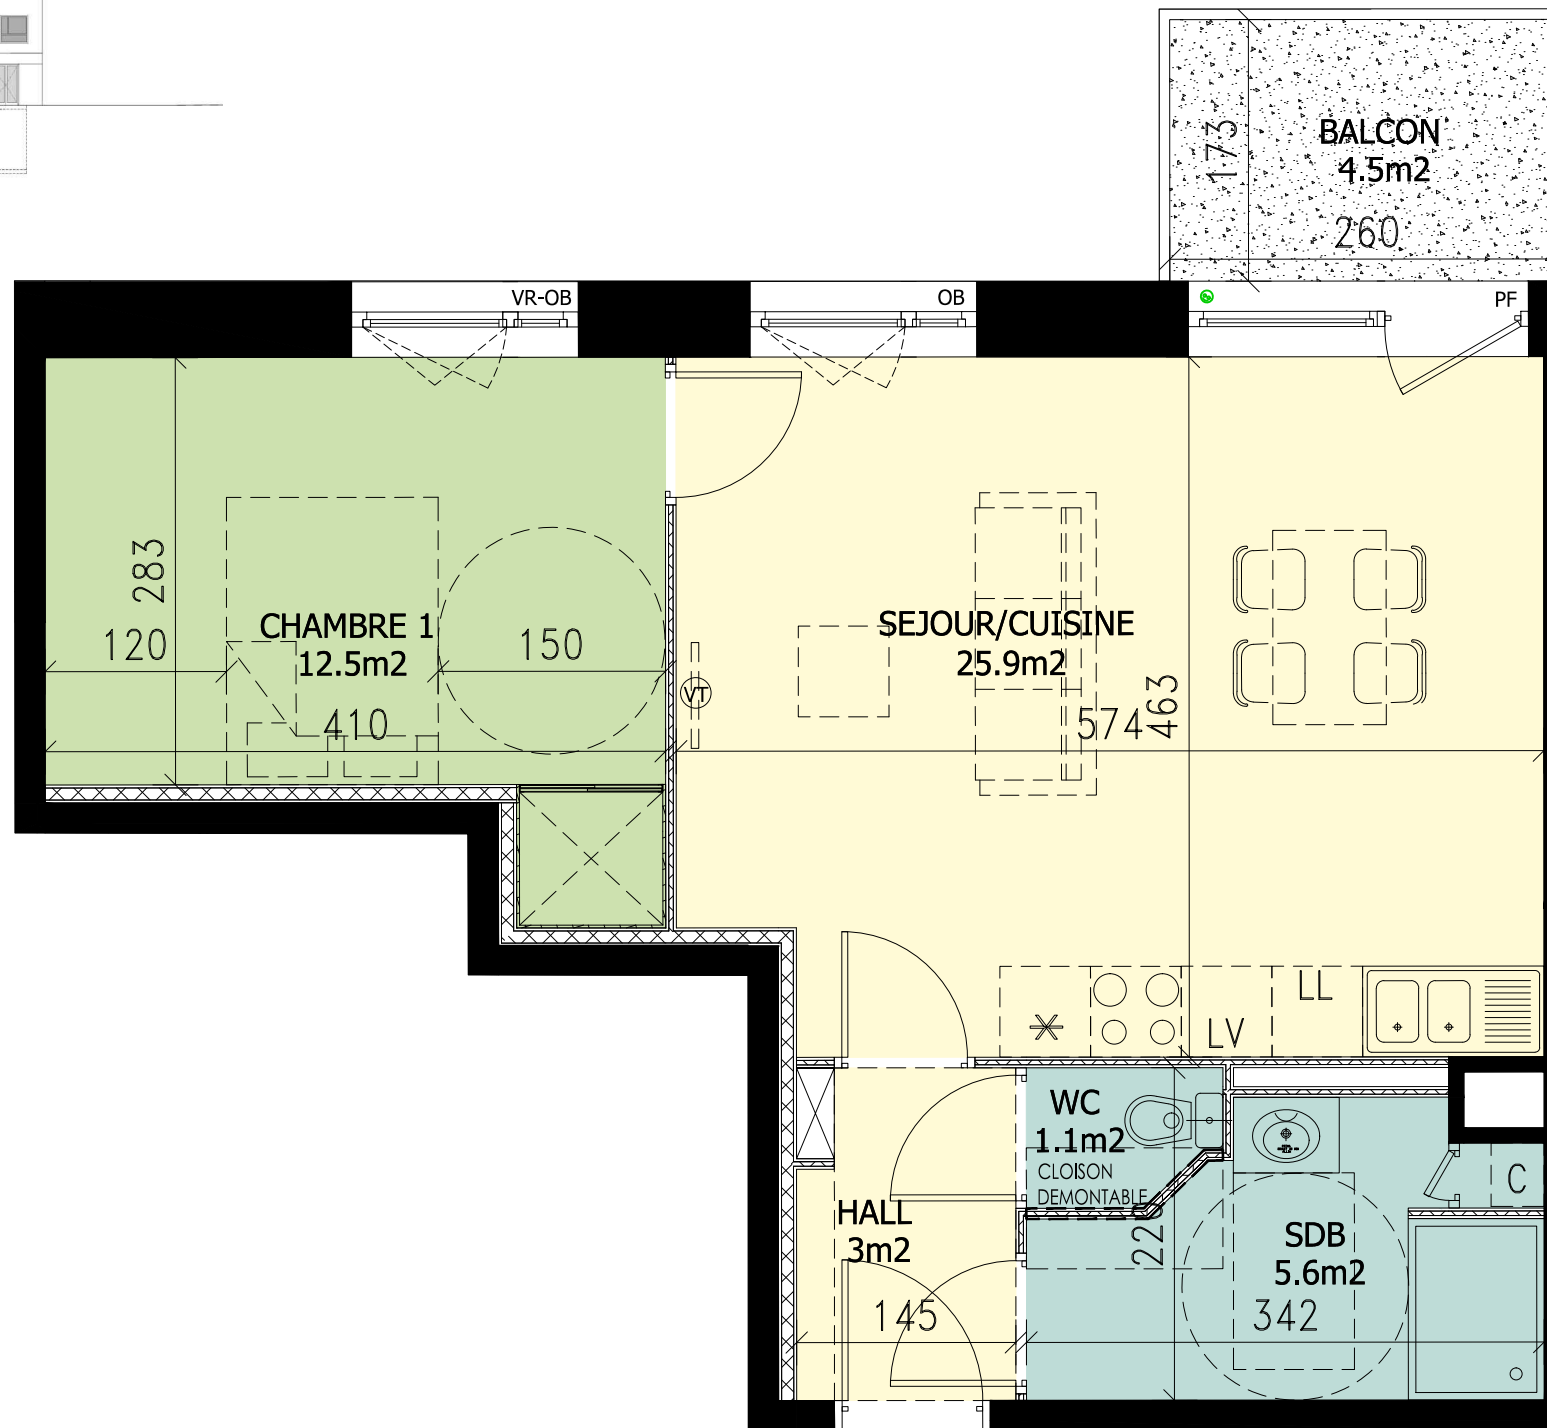

LOT A18 - BATIMENT A

NIVEAU 01      TYPE 2




Désignation	Surfaces
Séjour /Cuisine	25.9 m <sup>2</sup>
Chambre 01	12.5 m <sup>2</sup>
Salle de bain	5.6 m <sup>2</sup>
WC	1.1 m <sup>2</sup>
Hall	3 m <sup>2</sup>

TOTAL HABITABLE      48.1 m<sup>2</sup>

Balcon      4.5 m<sup>2</sup>

TOTAL EXTERIEURS      4.5 m<sup>2</sup>

PF = porte fenêtre  
 OF = ouvrant française  
 OB = oscillo-battant  
 VR = volet roulant

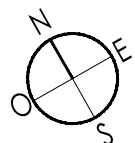

Le présent document exprime la figure et les dispositions générales de l'appartement.  
 Des variations peuvent intervenir en fonction des nécessités techniques (études thermique; acoustique et gros oeuvre) et des tolérances d'exécution (à 5% près) tant en ce qui concerne les dimensions libres que les équipements.  
 Les équipements sont positionnés à titre indicatif, les cuisines ne sont pas fournies.

