




Façade Nord

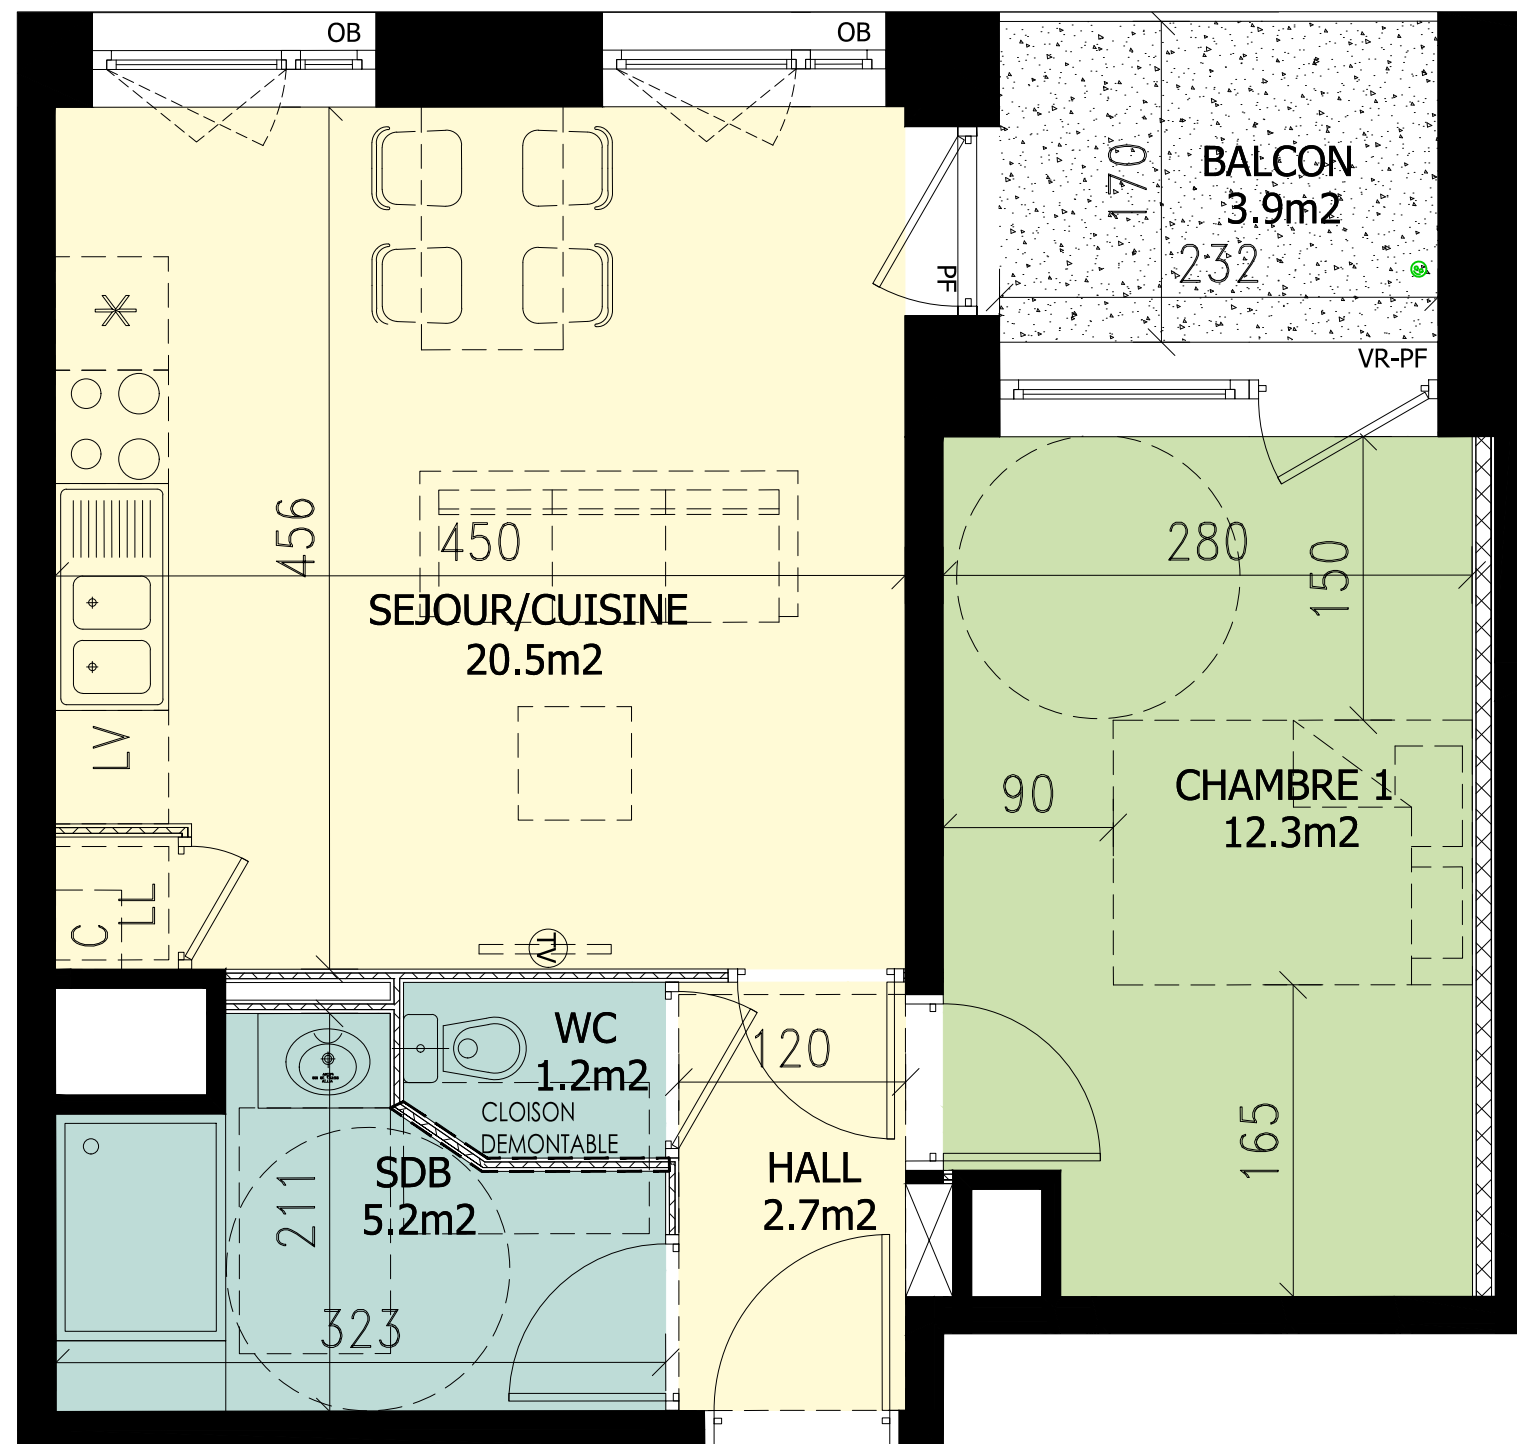


LOT A21 - BATIMENT A

NIVEAU 02      TYPE 2



Désignation	Surfaces
Séjour /Cuisine	20.5 m <sup>2</sup>
Chambre 01	12.3 m <sup>2</sup>
Salle de bain	5.2 m <sup>2</sup>
WC	1.2 m <sup>2</sup>
Hall	2.7 m <sup>2</sup>
<b>TOTAL HABITABLE</b>	<b>41.9 m<sup>2</sup></b>
Balcon	3.9 m <sup>2</sup>
<b>TOTAL EXTERIEURS</b>	<b>3.9 m<sup>2</sup></b>

PF = porte fenêtre  
 OF = ouvrant française  
 OB = oscillo-battant  
 VR = volet roulant

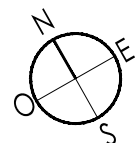

Le présent document exprime la figure et les dispositions générales de l'appartement.  
 Des variations peuvent intervenir en fonction des nécessités techniques (études thermique; acoustique et gros oeuvre) et des tolérances d'exécution (à 5% près) tant en ce qui concerne les dimensions libres que les équipements.  
 Les équipements sont positionnés à titre indicatif, les cuisines ne sont pas fournies.

