



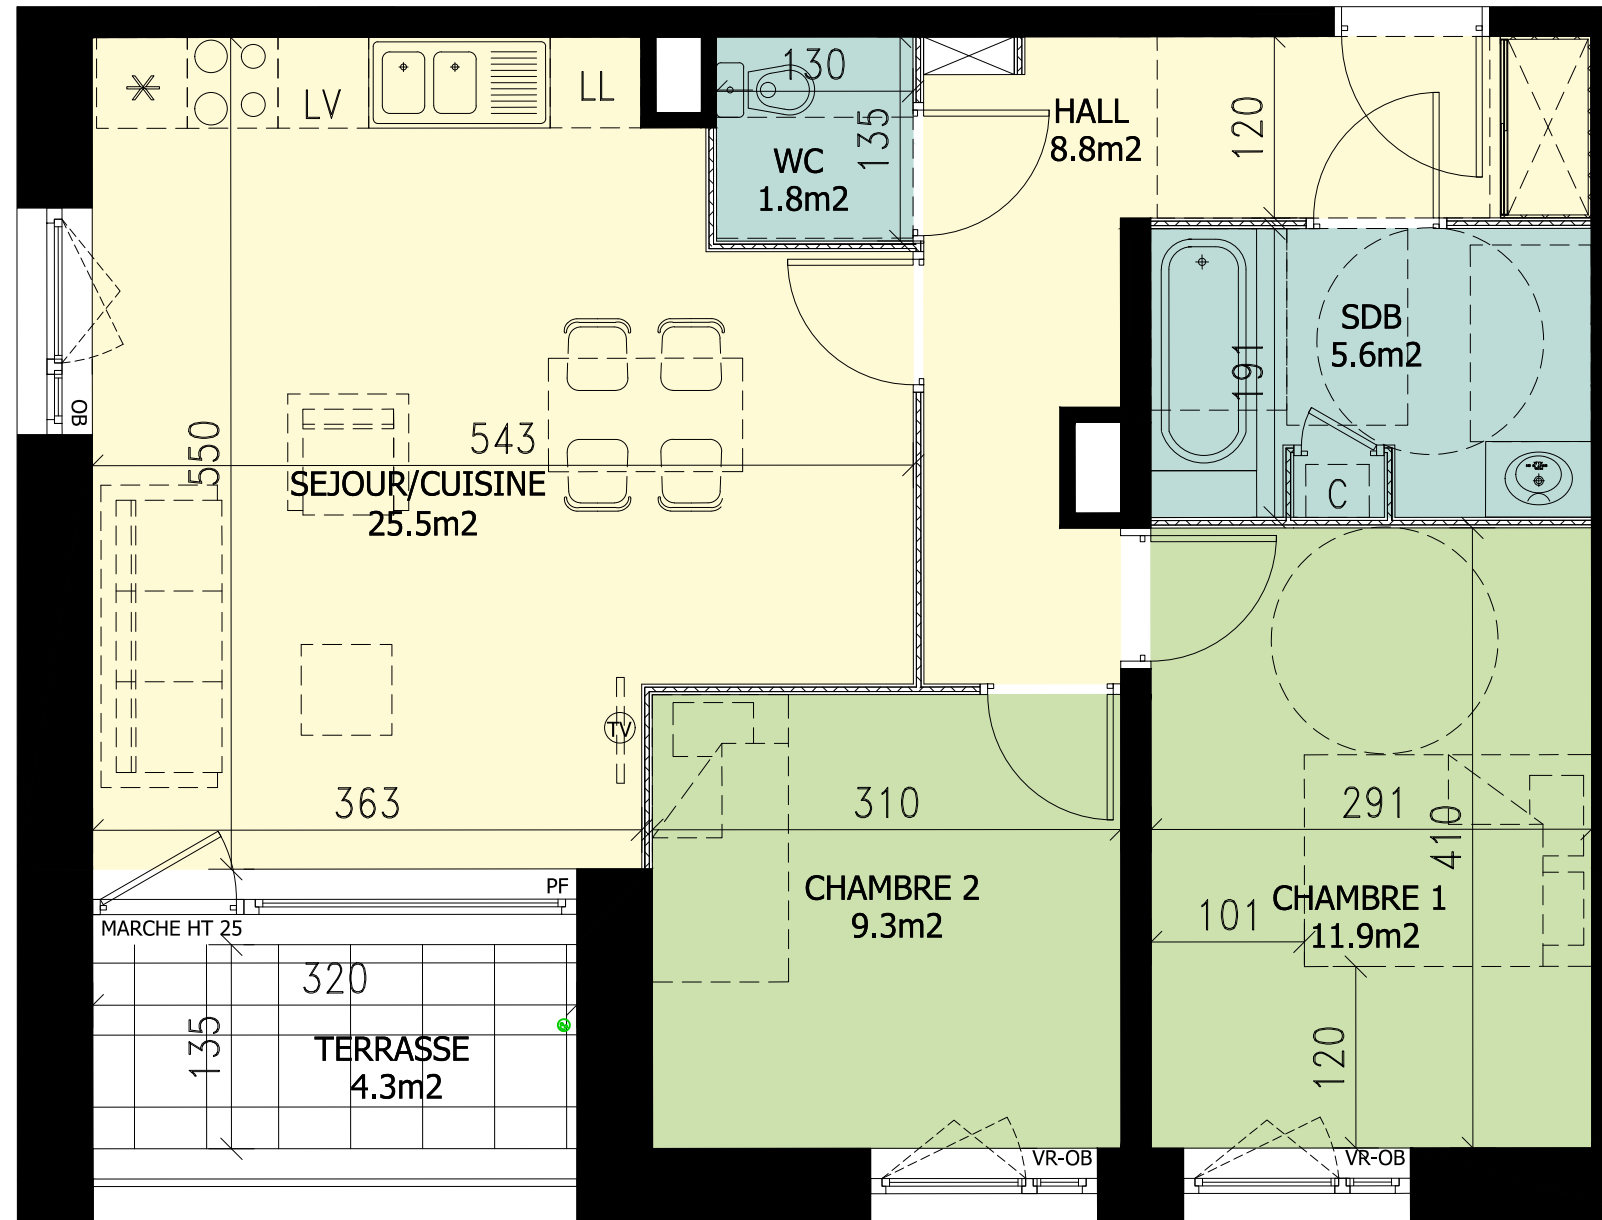


Façade Sud

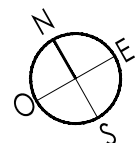

PF = porte fenêtre
 OF = ouvrant française
 OB = oscillo-battant
 VR = volet roulant



Le présent document exprime la figure et les dispositions générales de l'appartement.
 Des variations peuvent intervenir en fonction des nécessités techniques (études thermique; acoustique et gros oeuvre) et des tolérances d'exécution (à 5% près) tant en ce qui concerne les dimensions libres que les équipements.
 Les équipements sont positionnés à titre indicatif, les cuisines ne sont pas fournies.

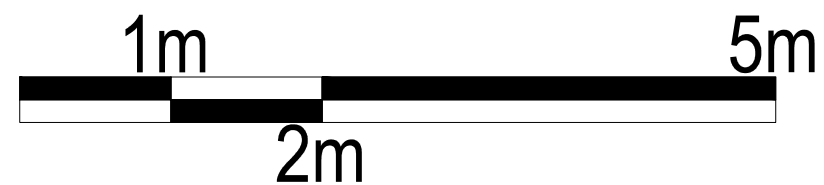

NÃO
 croix



LOT A33 - BATIMENT A

NIVEAU 03

TYPE 3



Désignation	Surfaces
Séjour /Cuisine	25.5 m ²
Chambre 01	11.9 m ²
Chambre 02	9.3 m ²
Salle de bain	5.6 m ²
WC	1.8 m ²
Hall	8.8 m ²
TOTAL HABITABLE	62.9 m²
Terrasse	4.3 m ²
TOTAL EXTERIEURS	4.3 m²

SIGLA NEUF
 GROUPE PASCAL BOULANGER ARCHITECTES

Date : MAI 2019