



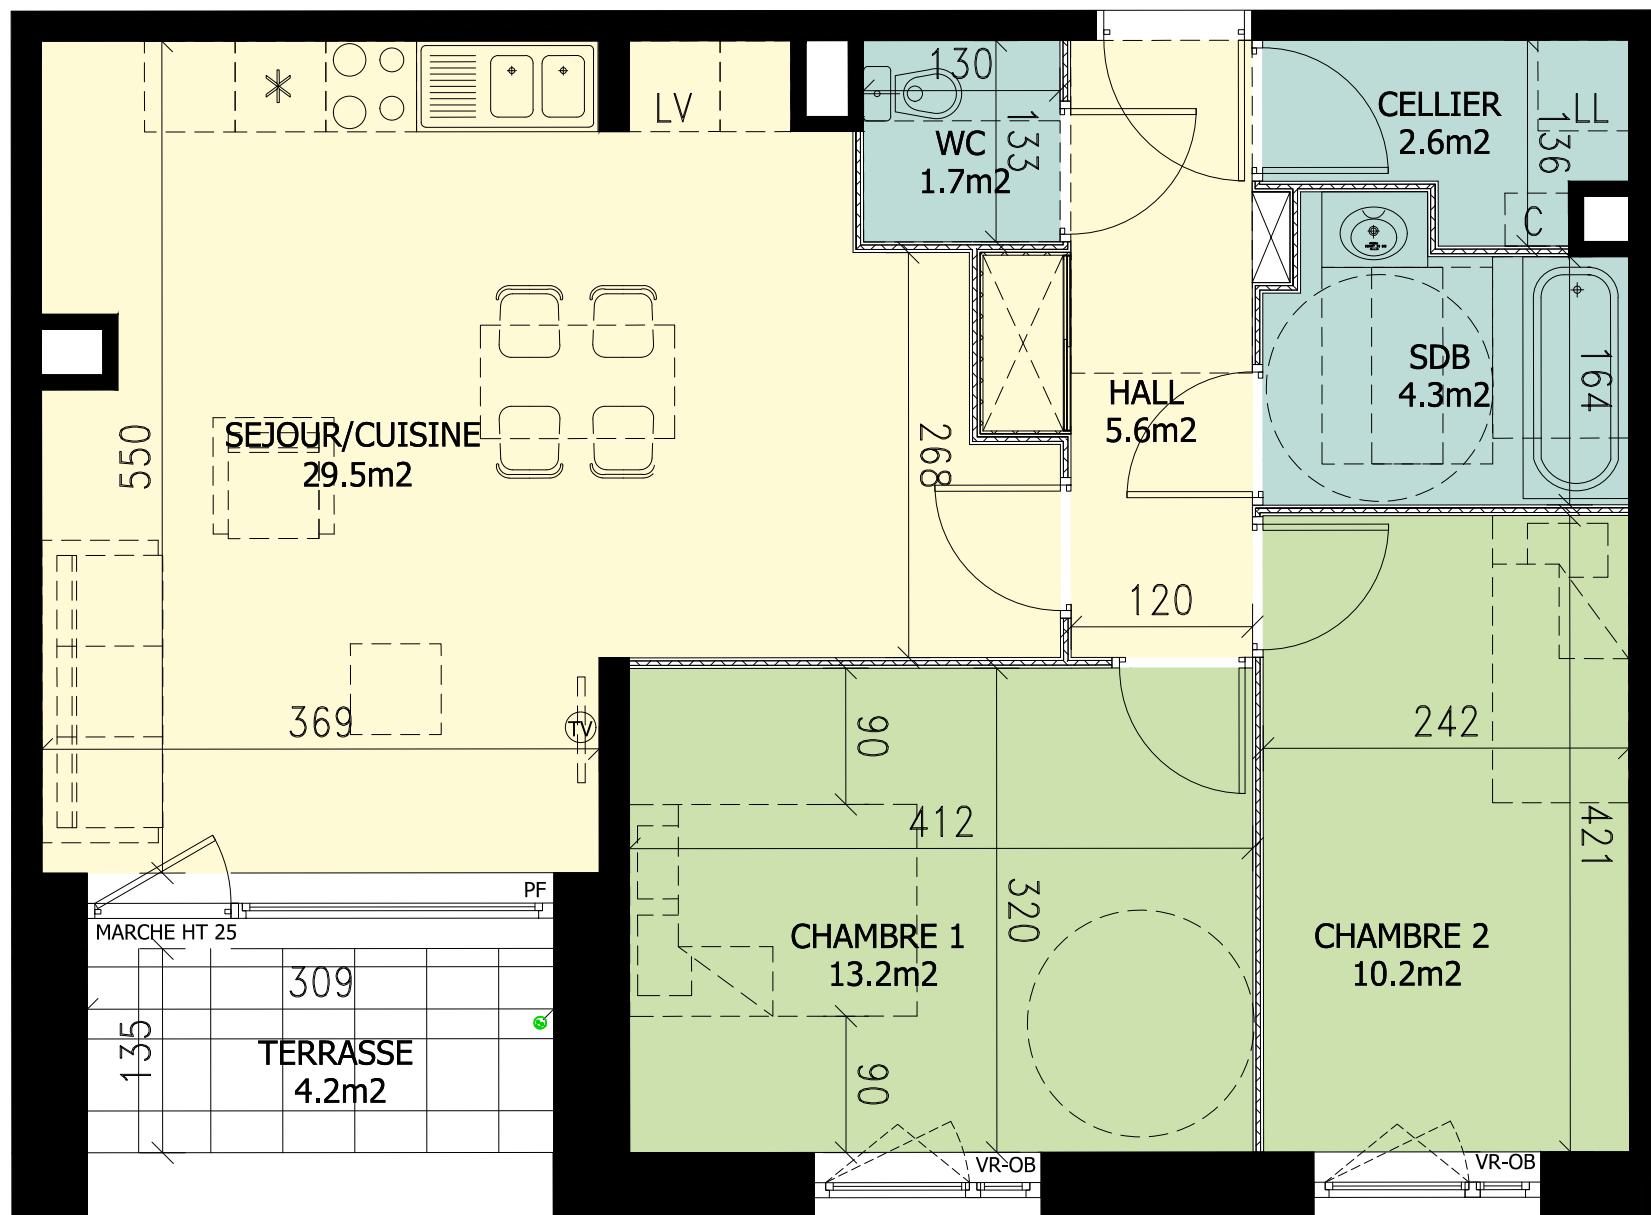

Façade Sud

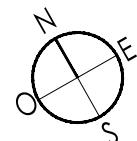

PF = porte fenêtre  
OF = ouvrant français  
OB = oscillo-battant  
VR = volet roulant



Le présent document exprime la figure et les dispositions générales de l'appartement.  
Des variations peuvent intervenir en fonction des nécessités techniques (études thermique, acoustique et gros oeuvre) et des tolérance d'exécution (à 5% près) tant en ce qui concerne les dimensions libres que les équipements.  
Les équipements sont positionnés à titre indicatif, les cuisines ne sont pas fournies.




NĀO  
croix



LOT A34 - BATIMENT A

NIVEAU 03 TYPE 3

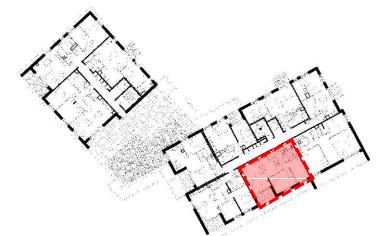

Désignation	Surfaces
Séjour /Cuisine	29.5 m2
Chambre 01	13.2 m2
Chambre 02	10.2 m2
Salle de bain	4.3 m2
WC	1.7 m2
Cellier	2.6 m2
Hall	5.6 m2
<b>TOTAL HABITABLE</b>	<b>67.1 m2</b>
Terrasse	4.2 m2

<b>TOTAL EXTERIEURS</b>	<b>4.2 m2</b>
-------------------------	---------------