






Façade Sud

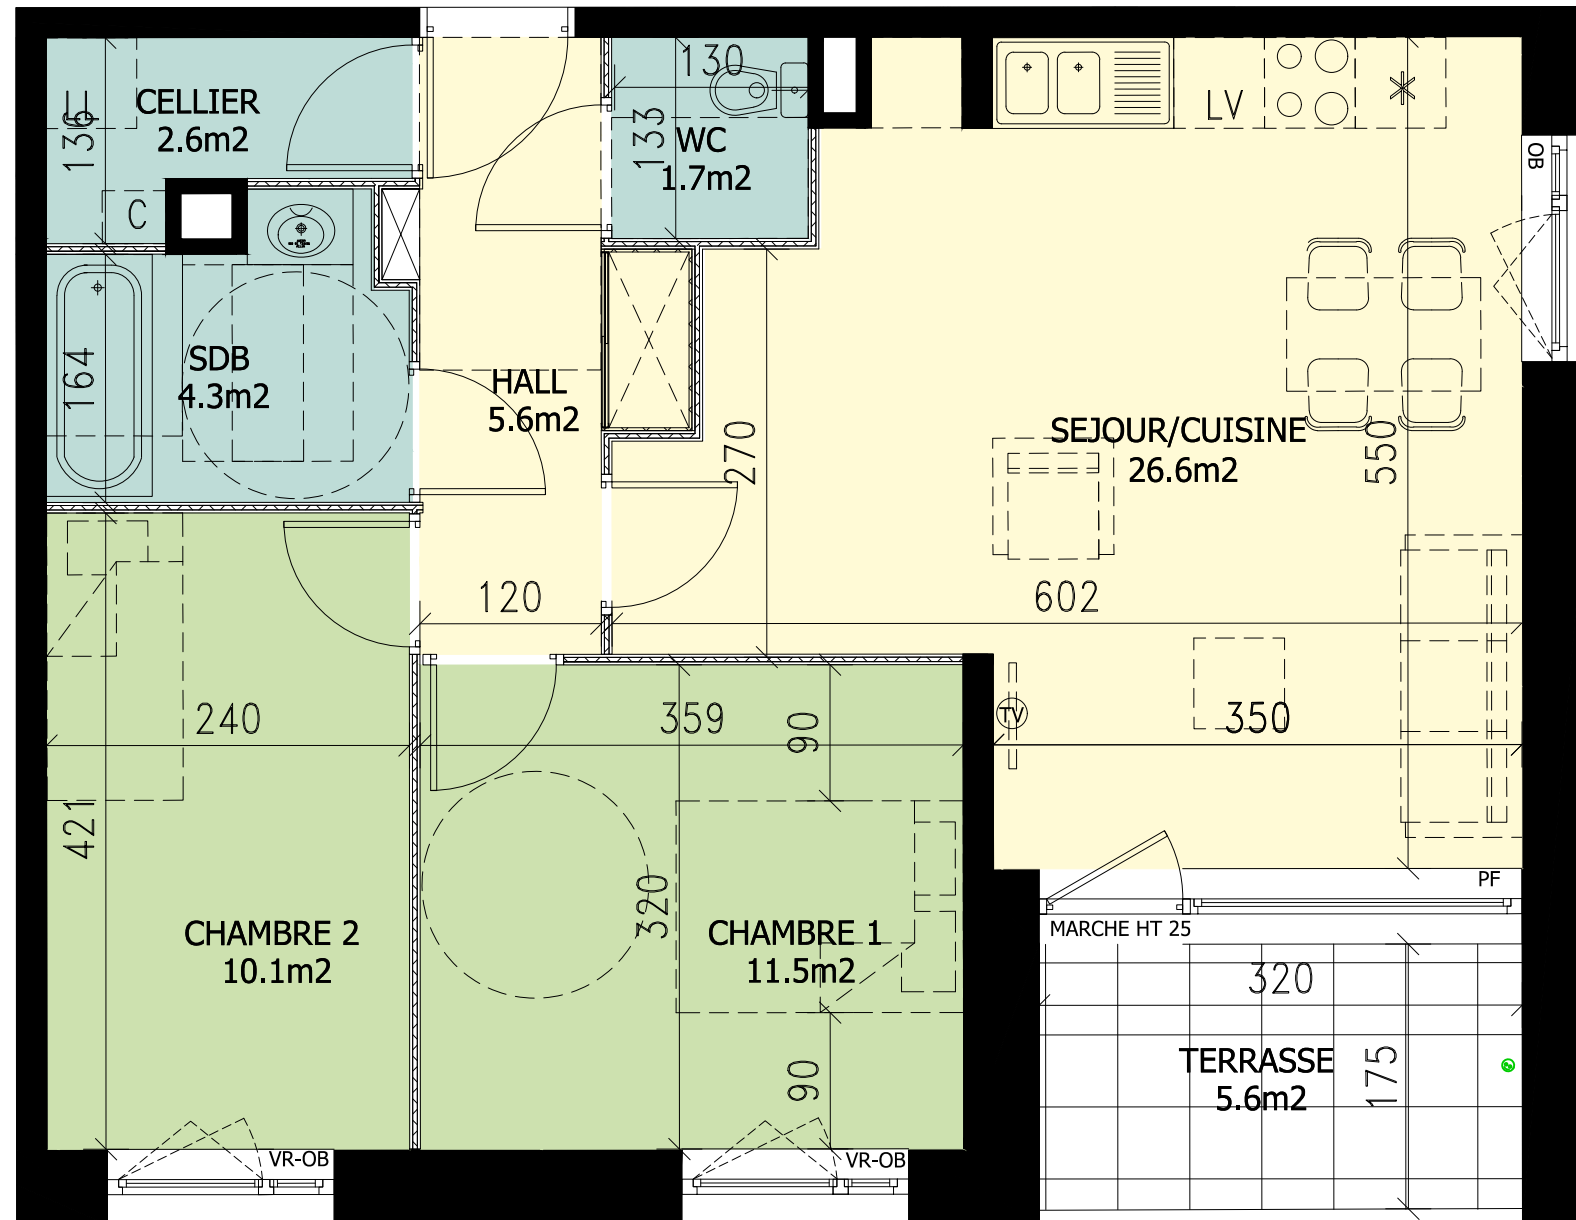

PF = porte fenêtre
 OF = ouvrant française
 OB = oscillo-battant
 VR = volet roulant

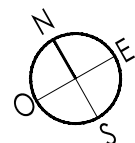

Le présent document exprime la figure et les dispositions générales de l'appartement.
 Des variations peuvent intervenir en fonction des nécessités techniques (études thermique, acoustique et gros oeuvre) et des tolérances d'exécution (à 5% près) tant en ce qui concerne les dimensions libres que les équipements.
 Les équipements sont positionnés à titre indicatif, les cuisines ne sont pas fournies.

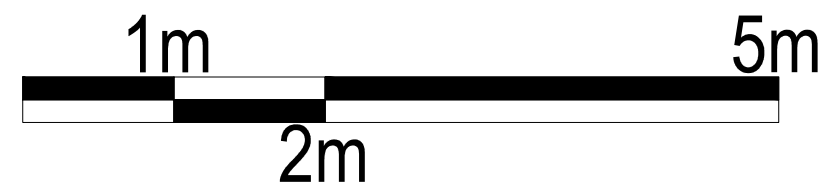


NÃO
 croix



LOT A45 - BATIMENT A

NIVEAU 04

TYPE 3

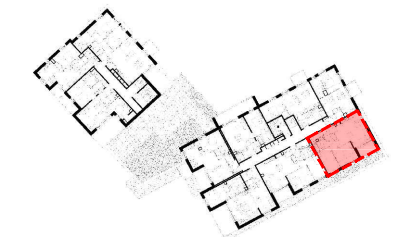

Désignation	Surfaces
Séjour /Cuisine	26.6 m ²
Chambre 01	11.5 m ²
Chambre 02	10.1 m ²
Salle de bain	4.3 m ²
WC	1.7 m ²
Hall	5.6 m ²
Cellier	2.6 m ²

TOTAL HABITABLE 62.4 m²

Terrasse 5.6 m²

TOTAL EXTERIEURS 5.6 m²



Date : MAI 2019