



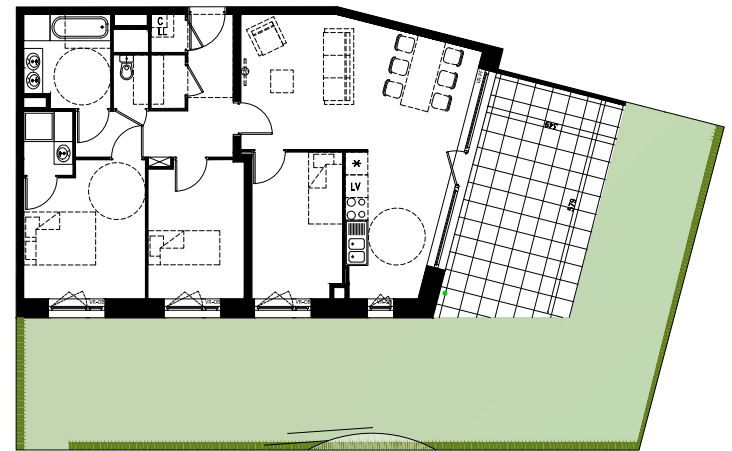

LOT B04 - BATIMENT B

REZ-DE-CHAUSSEE TYPE 4

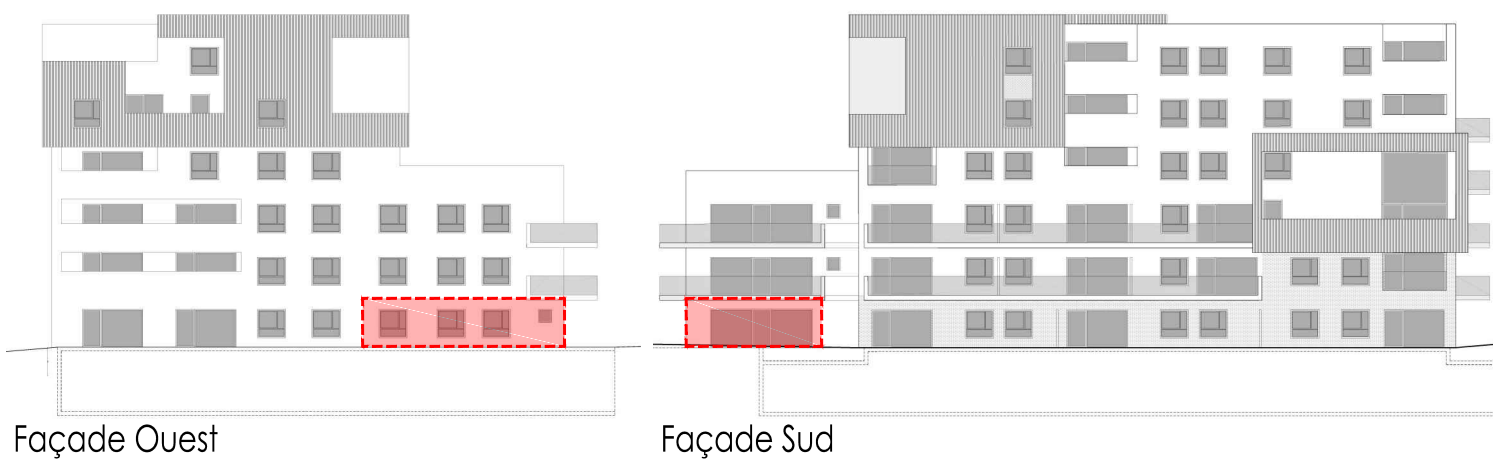


Désignation		Surfaces
Séjour /Cuisine		29.6 m2
Chambre 01		11.2 m2
Chambre 02		9.2 m2
Chambre 03		9.2 m2
Salle de bain		5.5 m2
Salle de douche		2.2 m2
WC		1.3 m2
Rangement		1.3 m2
Hall		8.1 m2
Cellier		0.9 m2

TOTAL HABITABLE 78.5 m2

Terrasse 21.9 m2

TOTAL EXTERIEURS 21.9 m2

PF = porte fenêtre
OF = ouvrant française
OB = oscillo-battant
VR = volet roulant

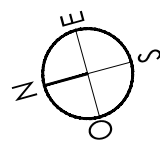

Le présent document exprime la figure et les dispositions générales de l'appartement.
Des variations peuvent intervenir en fonction des nécessités techniques (études thermique;
acoustique et gros oeuvre) et des tolérances d'exécution (à 5% près) tant en ce qui concerne les
dimensions libres que les équipements.
Les équipements sont positionnés à titre indicatif, les cuisines ne sont pas fournies.

