


Façade Ouest



NÃO
croix

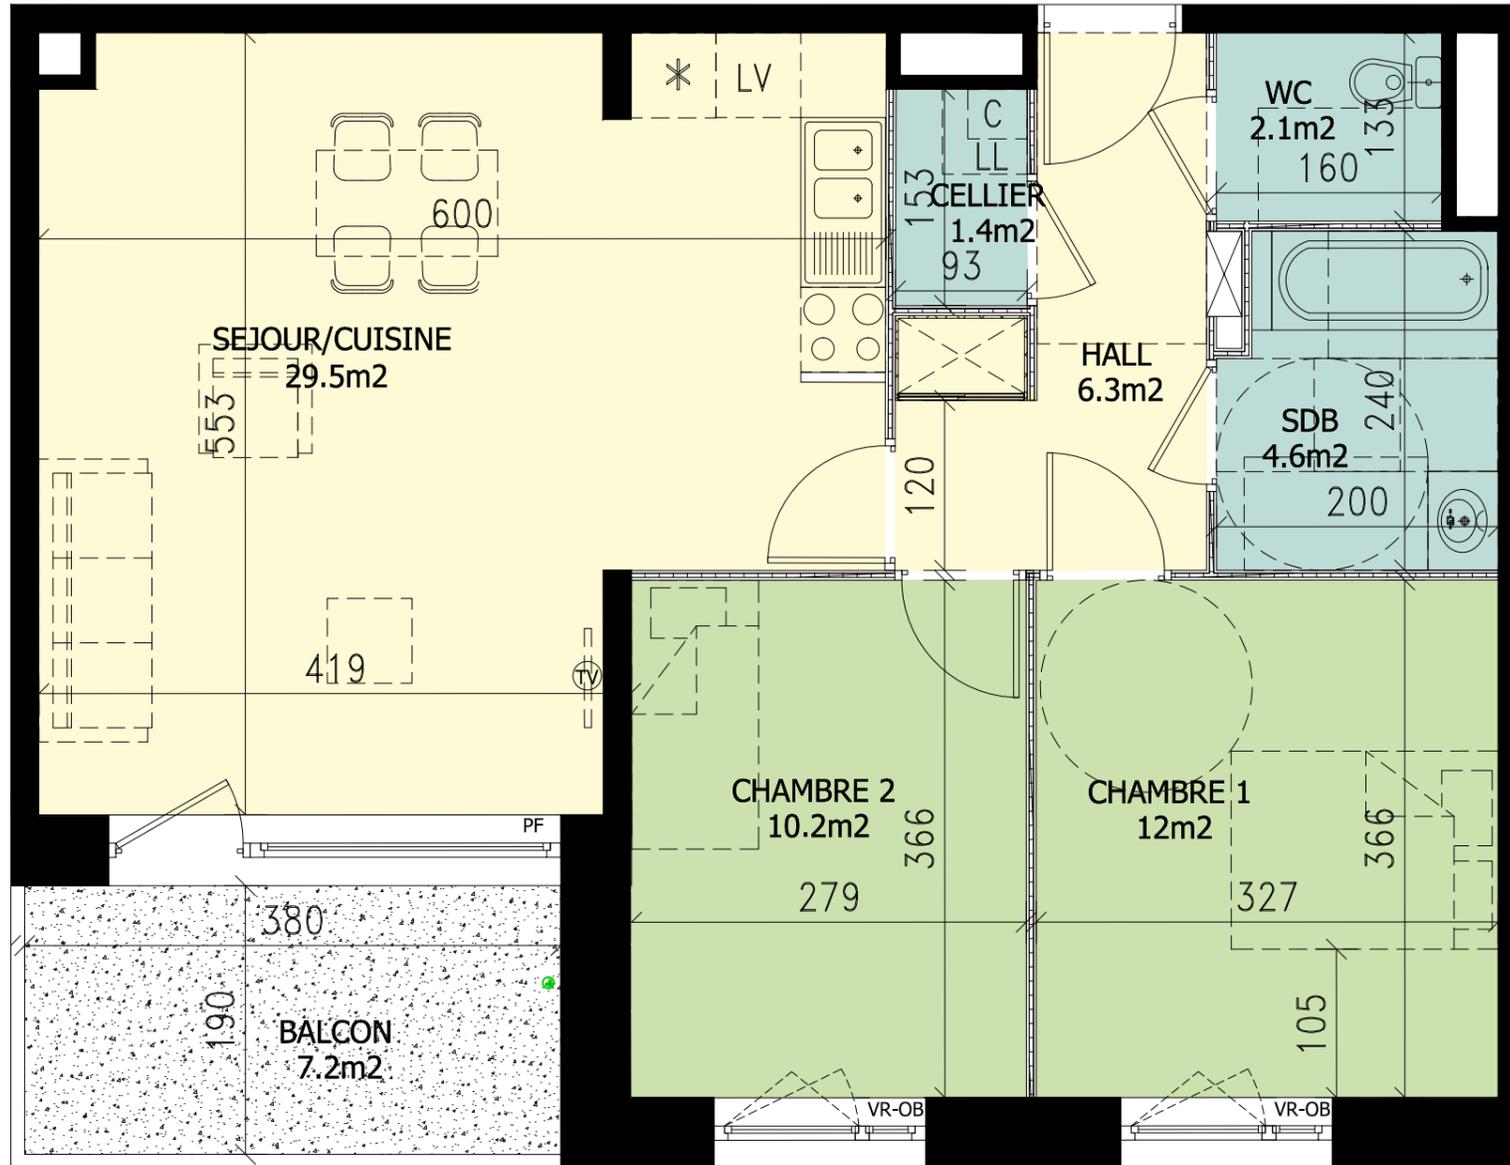

LOT B23 - BATIMENT B


NIVEAU 02

TYPE 3




Désignation	Surfaces
Séjour /Cuisine	29.5 m ²
Chambre 01	12 m ²
Chambre 02	10.2 m ²
Salle de bain	4.6 m ²
WC	2.1 m ²
Hall	6.3 m ²
Cellier	1.4 m ²
TOTAL HABITABLE	66.1 m²
Balcon	7.2 m ²
TOTAL EXTERIEURS	7.2 m²

PF = porte fenêtre
OF = ouvrant française
OB = oscillo-battant
VR = volet roulant

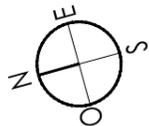

Le présent document exprime la figure et les dispositions générales de l'appartement.
Des variations peuvent intervenir en fonction des nécessités techniques (études thermique; acoustique et gros oeuvre) et des tolérances d'exécution (à 5% près) tant en ce qui concerne les dimensions libres que les équipements.
Les équipements sont positionnés à titre indicatif, les cuisines ne sont pas fournies.

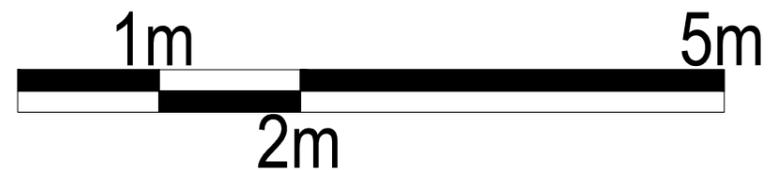

SIGLA NEUF
GROUPE PASCAL BOULANGER ARCHITECTES

Date : MAI 2019