


NÃO
croix




LOT B24 - BATIMENT B

NIVEAU 02 TYPE 4

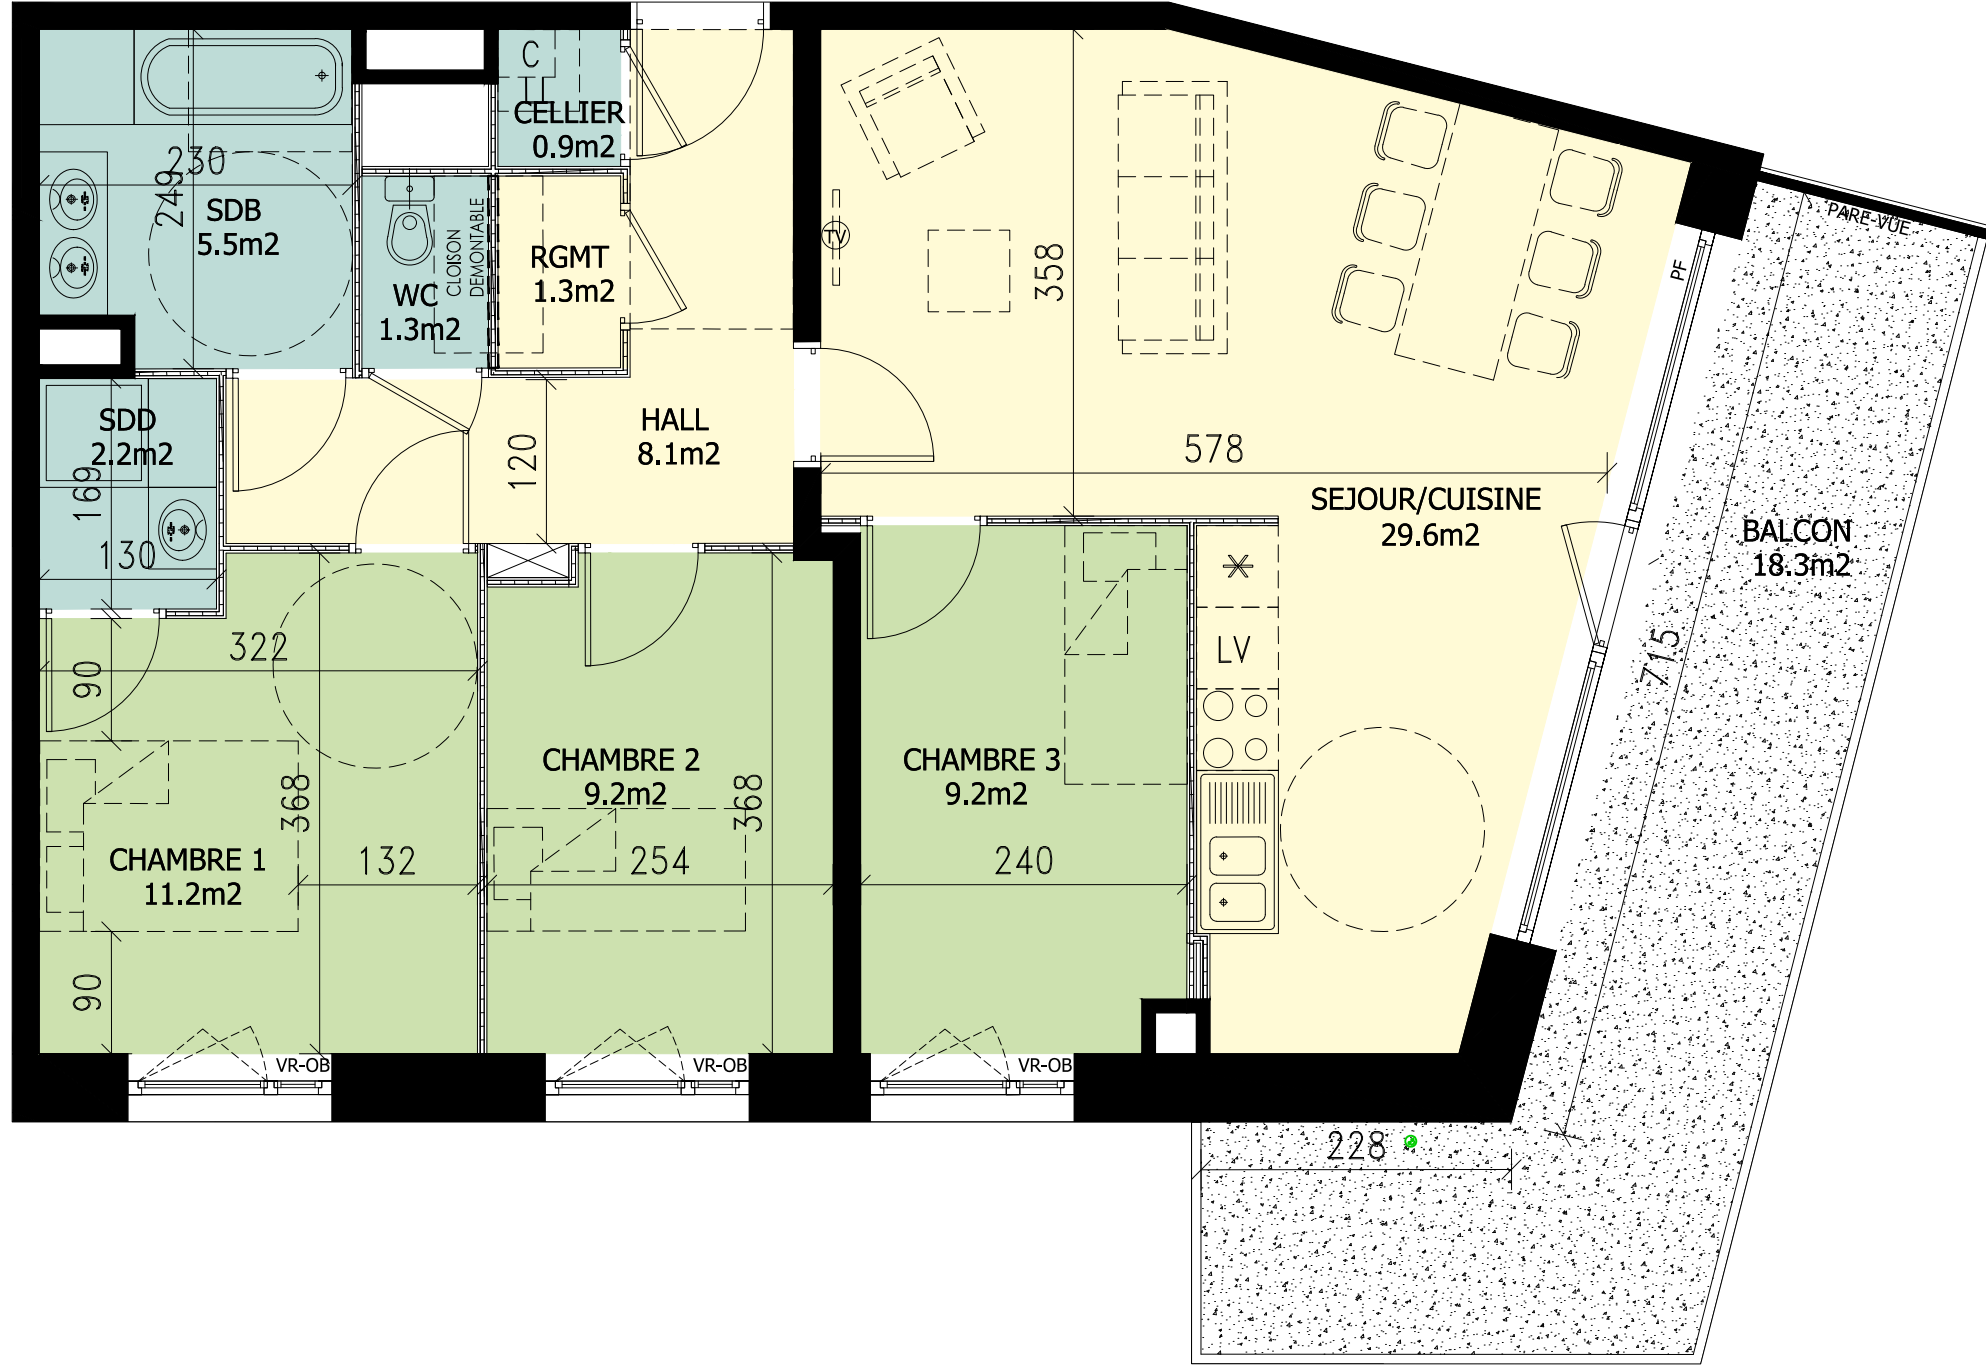

Désignation	Surfaces
Séjour /Cuisine	29.6 m ²
Chambre 01	11.2 m ²
Chambre 02	9.2 m ²
Chambre 03	9.2 m ²
Salle de bain	5.5 m ²
Salle de douche	2.2 m ²
WC	1.3 m ²
Rangement	1.3 m ²
Hall	8.1 m ²
Cellier	0.9 m ²
TOTAL HABITABLE	78.5 m²
Balcon	18.3 m ²
TOTAL EXTERIEURS	18.3 m²

PF = porte fenêtre
OF = ouvrant française
OB = oscillo-battant
VR = volet roulant

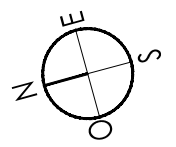

Le présent document exprime la figure et les dispositions générales de l'appartement.
Des variations peuvent intervenir en fonction des nécessités techniques (études thermique; acoustique et gros oeuvre) et des tolérances d'exécution (à 5% près) tant en ce qui concerne les dimensions libres que les équipements.
Les équipements sont positionnés à titre indicatif, les cuisines ne sont pas fournies.



SIGLA NEUF
GROUPE PASCAL BOULANGER ARCHITECTES
Date : MAI 2019