



Façade Ouest




Façade Nord

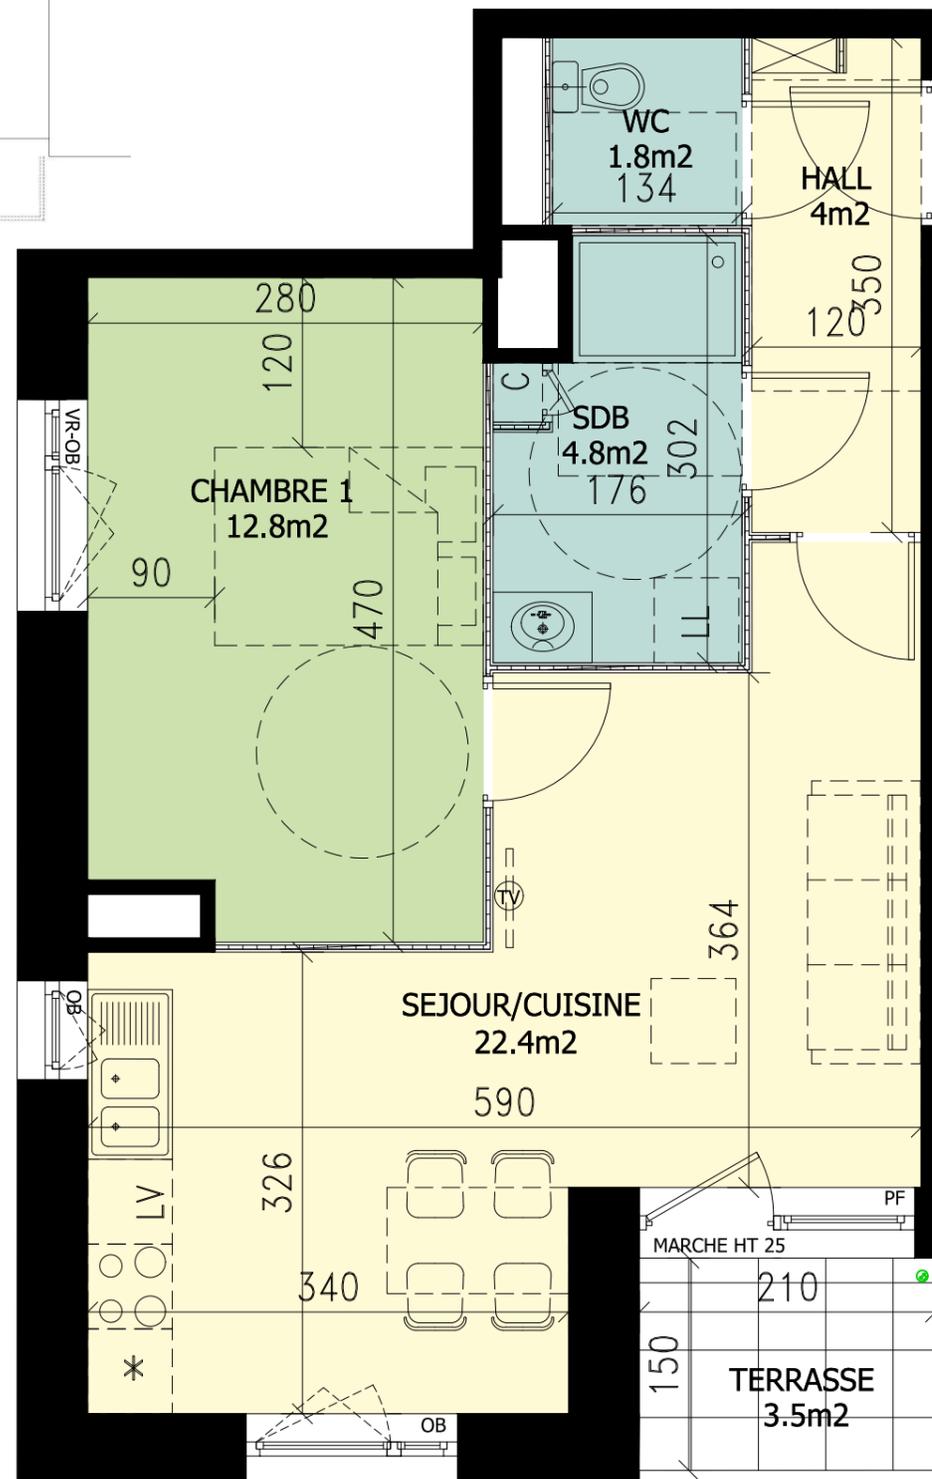

PF = porte fenêtre
 OF = ouvrant française
 OB = oscillo-battant
 VR = volet roulant

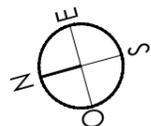

Le présent document exprime la figure et les dispositions générales de l'appartement.
 Des variations peuvent intervenir en fonction des nécessités techniques (études thermique, acoustique et gros oeuvre) et des tolérances d'exécution (à 5% près) tant en ce qui concerne les dimensions libres que les équipements.
 Les équipements sont positionnés à titre indicatif, les cuisines ne sont pas fournies.

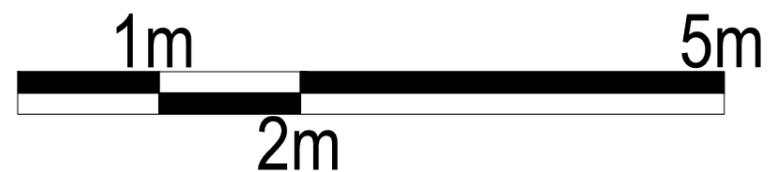

NÃO
 croix



LOT B42 - BATIMENT B

NIVEAU 04

TYPE 2



Désignation	Surfaces
Séjour /Cuisine	22.4 m ²
Chambre 01	12.8 m ²
Salle de bain	4.8 m ²
WC	1.8 m ²
Hall	4 m ²
TOTAL HABITABLE	45.8 m²
Terrasse	3.5 m ²
TOTAL EXTERIEURS	3.5 m²

SIGLA NEUF
 GROUPE PASCAL BOULANGER ARCHITECTES

Date : MAI 2019