


L'ÉCRIN
LOGEMENTS NEUFS À ORCHIES



Logement : 103

Niveau R+1 Type : T3

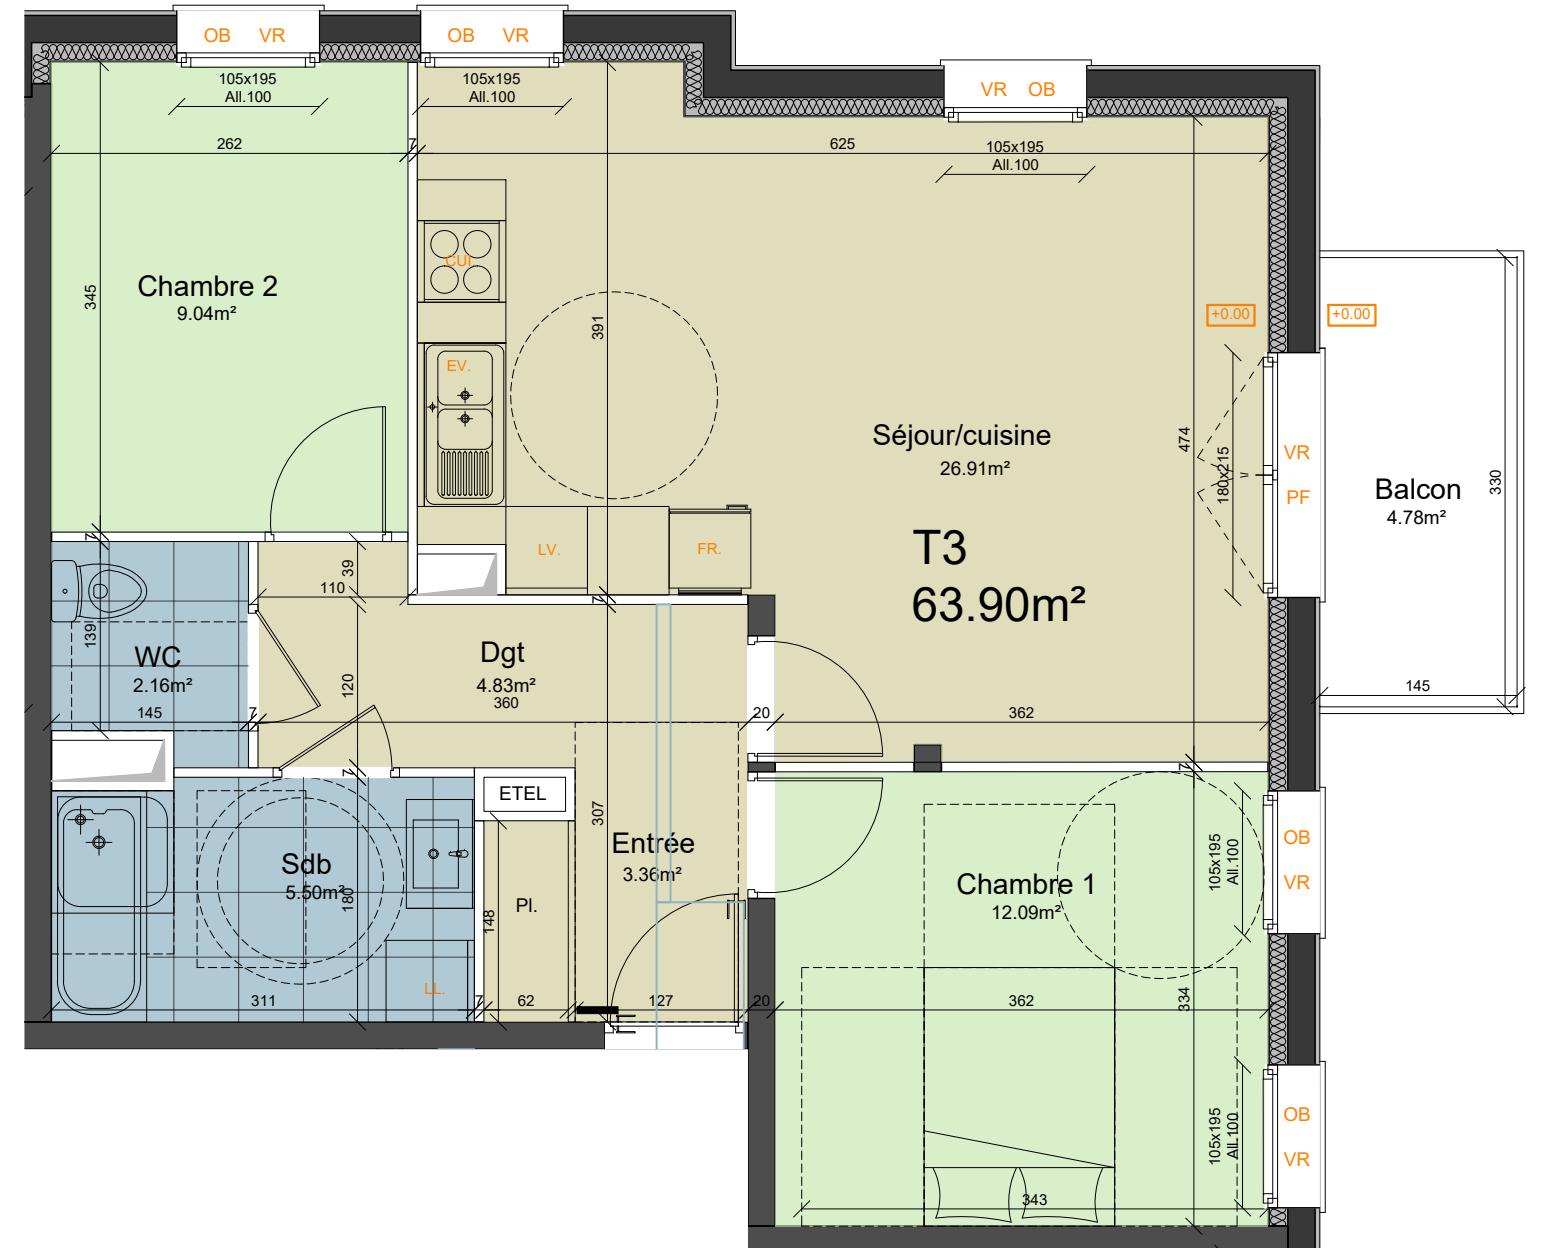


Légende:

F. Chassis fixe
OB. Oscillo battant
PF. Porte-fenêtre
VR. Volet roulant motorisé

PI. Placard
FR. Frigo
CUI. Cuisson
EV. Evier
LV. Lave vaisselle
LL. Lave linge
ETEL. Tableau électrique
PAC Pompe à chaleur
ECS intégrée
Gaine technique

Le présent document exprime la figure et les dispositions générales de l'appartement.
Des variations peuvent intervenir en fonction des nécessités techniques et des tolérances d'exécutions
tant en ce qui concerne les dimensions libres que les équipements.
Aménagement de cuisine sur 5 modules de 60x60 ,selon proposition du cuisiniste.
Les équipements sont positionnés à titre indicatif.

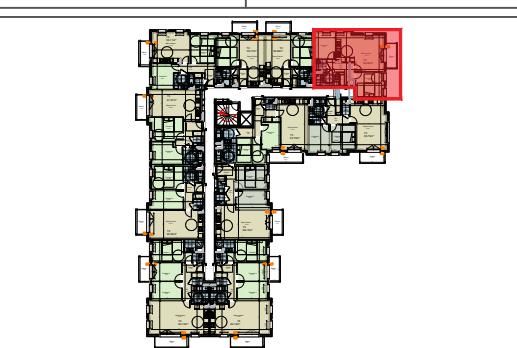

Désignation	Surface
Entrée	3.36 m ²
Séjour / Cuisine	26.91 m ²
Chambre 1	12.09 m ²
Chambre 2	9.04 m ²
Salle de bains	5.50 m ²
WC	2.16 m ²
Dégagement	4.83 m ²
Surface Habitable	63.90 m ²
Balcon	4.78 m ²
Surface Totale	68.68 m ²

SIGLA NEUF
GROUPE PASCAL BOULANGER