


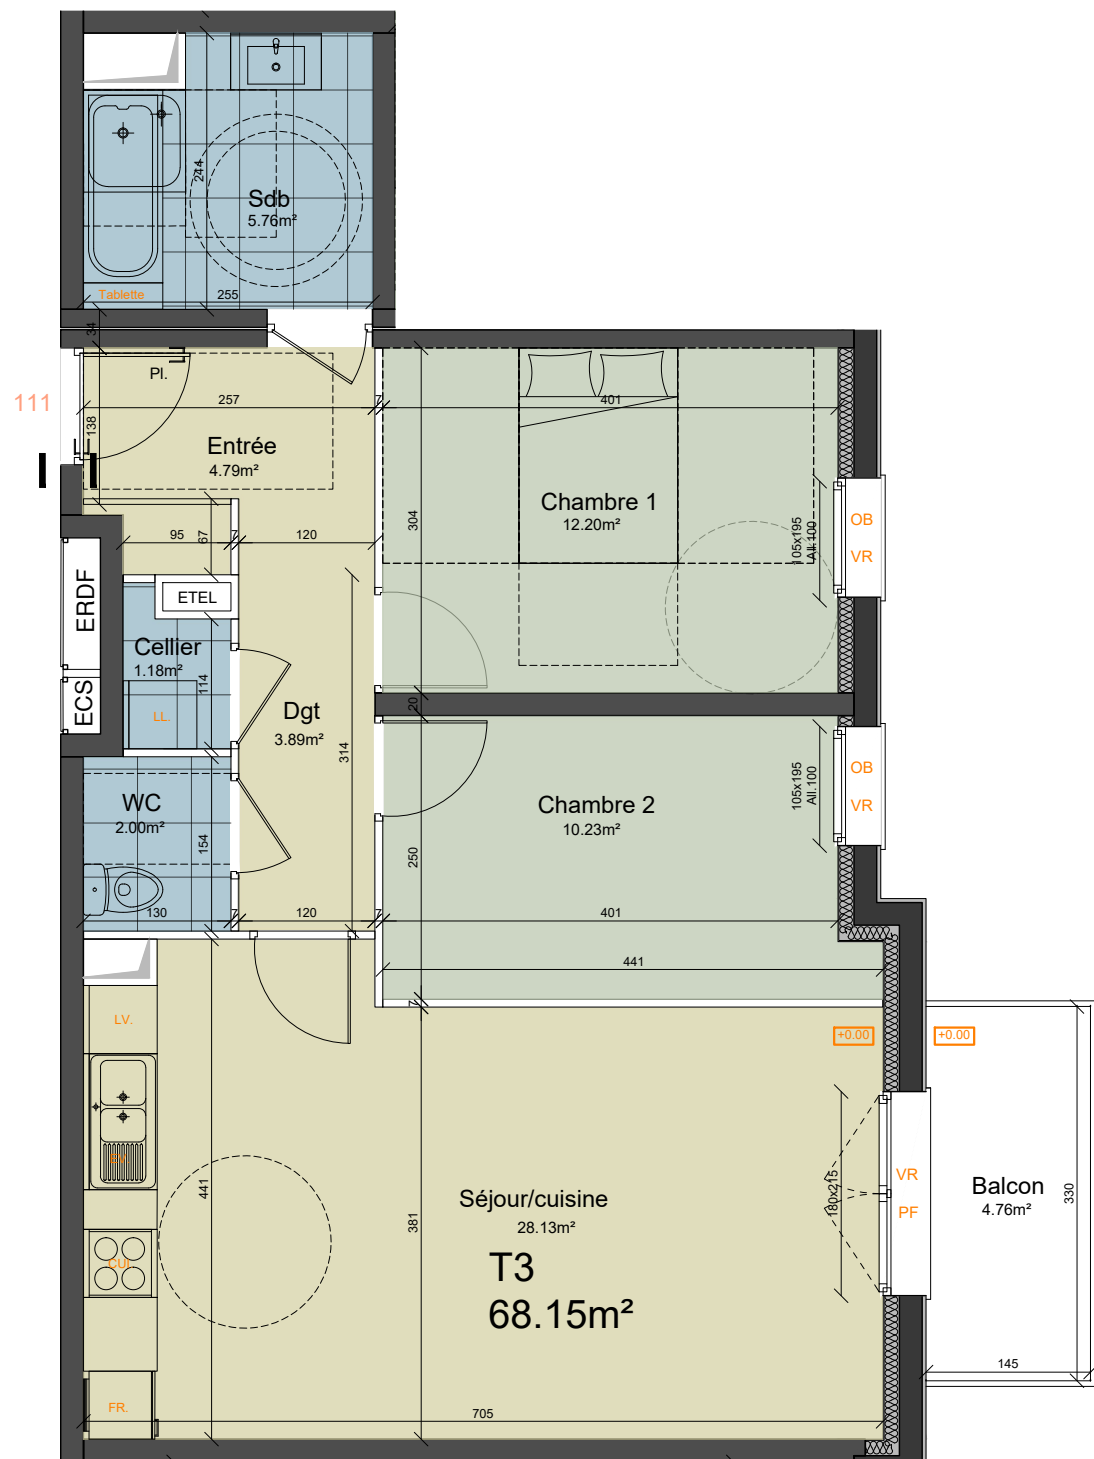

Légende:

- F. Chassis fixe
OB. Oscillo battant
PF. Porte-fenêtre
VR. Volet roulant motorisé

- Pl. Placard
FR. Frigo
CUI. Cuisson
EV. Evier
LV. Lave vaisselle
LL. Lave linge
ETEL. Tableau électrique
PAC. Pompe à chaleur
ECS intégrée
Gain technique


Le present document exprime la figure et les dispositions générales de l'appartement.
Des variations peuvent intervenir en fonction des nécessités techniques et des tolérances d'exécutions
tant en ce qui concerne les dimensions libres que les équipements.
Aménagement de cuisine sur 5 modules de 60x60 ,selon proposition du cuisiniste.
Les équipements sont positionnés à titre indicatif.



Logement : 111

Niveau R+1

Type : T3

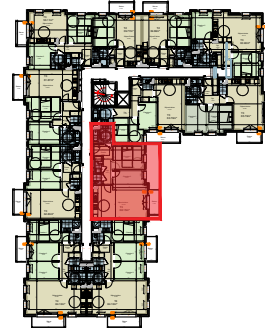

Désignation	Surface
Entrée	4.79 m²
Séjour / Cuisine	28.13 m²
Chambre 1	12.20 m²
Chambre 2	10.23 m²
Salle de bains	5.76 m²
WC	2.00 m²
Cellier	1.18 m²
Dégagement	3.89 m²
Surface Habitable	68.15 m²
Balcon	4.76 m²
Surface Totale	72.91 m²



Septembre 2023

Indice : A