



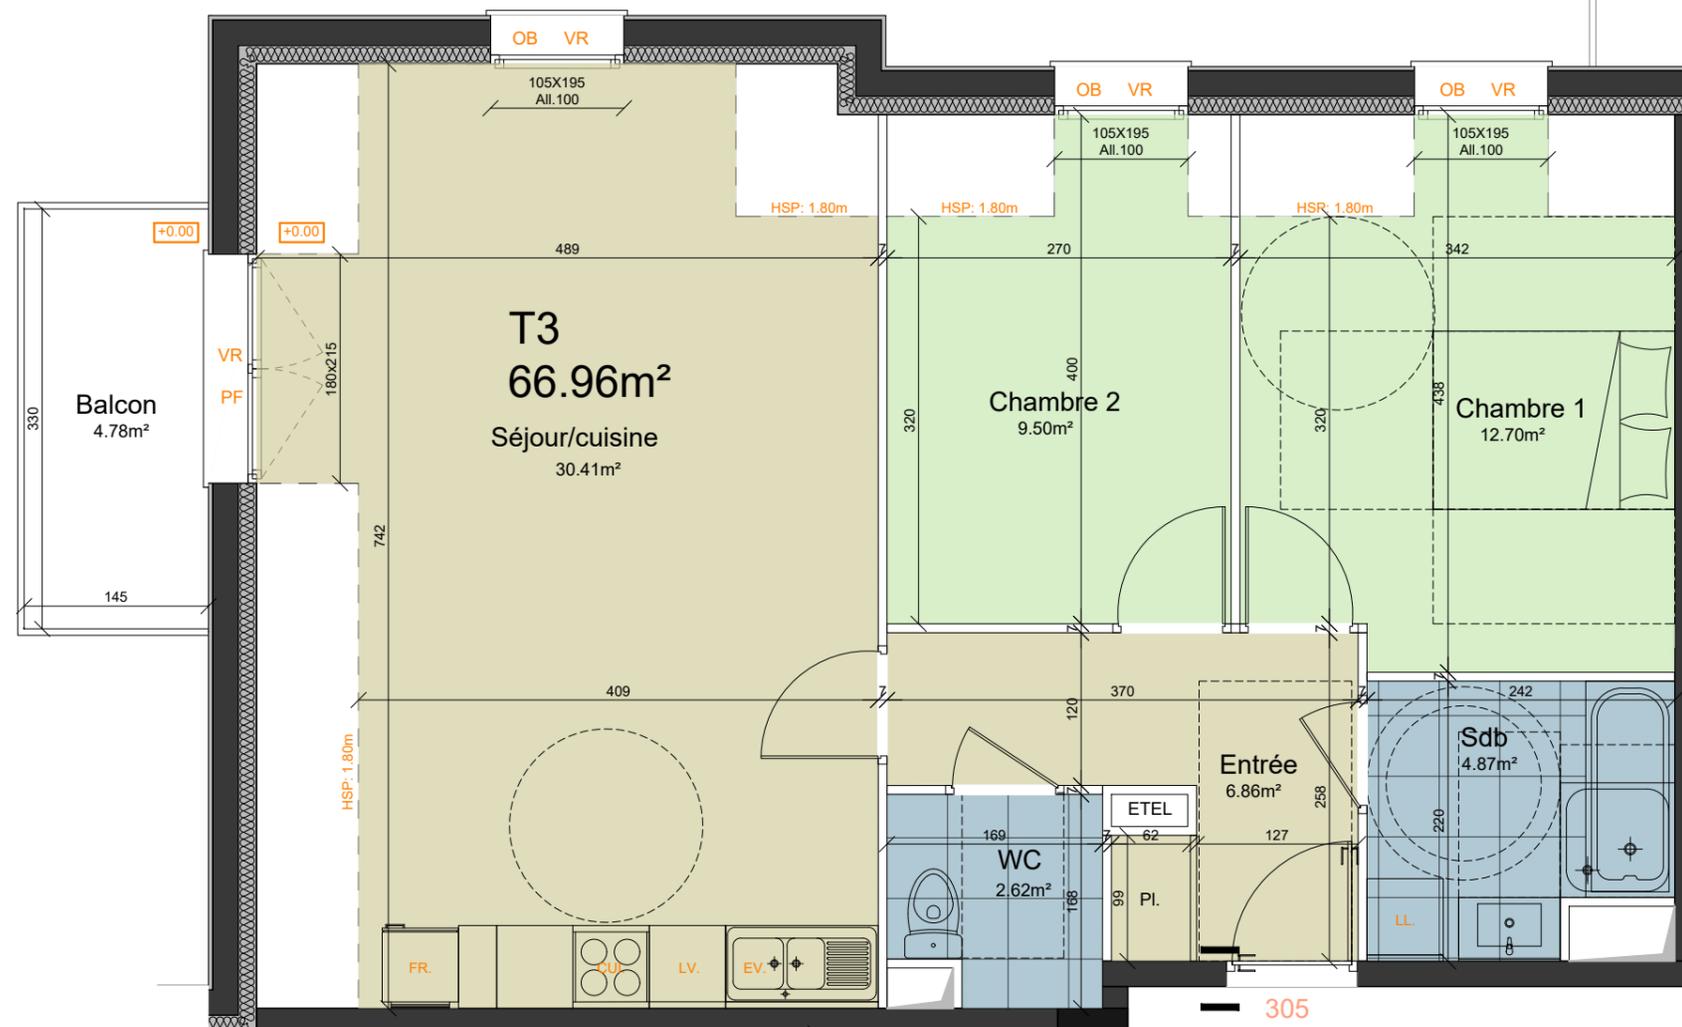

Logement : 305

Niveau R+3

Type : T3

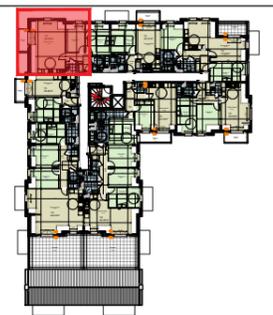

**Légende:**

- F. Chassis fixe
- OB. Oscillo battant
- PF. Porte-fenêtre
- VR. Volet roulant motorisé
  
- Pl. Placard
- FR. Frigo
- CUI. Cuisson
- EV. Evier
- LV. Lave vaisselle
- LL. Lave linge
- ETEL. Tableau électrique
- PAC. Pompe à chaleur  
ECS intégrée
- Gaine technique

Le present document exprime la figure et les dispositions générales de l'appartement.  
Des variations peuvent intervenir en fonction des nécessités techniques et des tolérances d'exécutions tant en ce qui concerne les dimensions libres que les équipements.  
Aménagement de cuisine sur 5 modules de 60x60, selon proposition du cuisiniste.  
Les équipements sont positionnés à titre indicatif.



Désignation	Surface
Entrée	6.86 m <sup>2</sup>
Séjour / Cuisine	30.41 m <sup>2</sup>
Chambre 1	12.70 m <sup>2</sup>
Chambre 2	9.50 m <sup>2</sup>
Salle de bains	4.87 m <sup>2</sup>
WC	2.62 m <sup>2</sup>
Surface Habitable	66.96 m <sup>2</sup>
Balcon	4.78 m <sup>2</sup>
Surface Totale	71.74 m <sup>2</sup>



Septembre 2023

Indice : A