



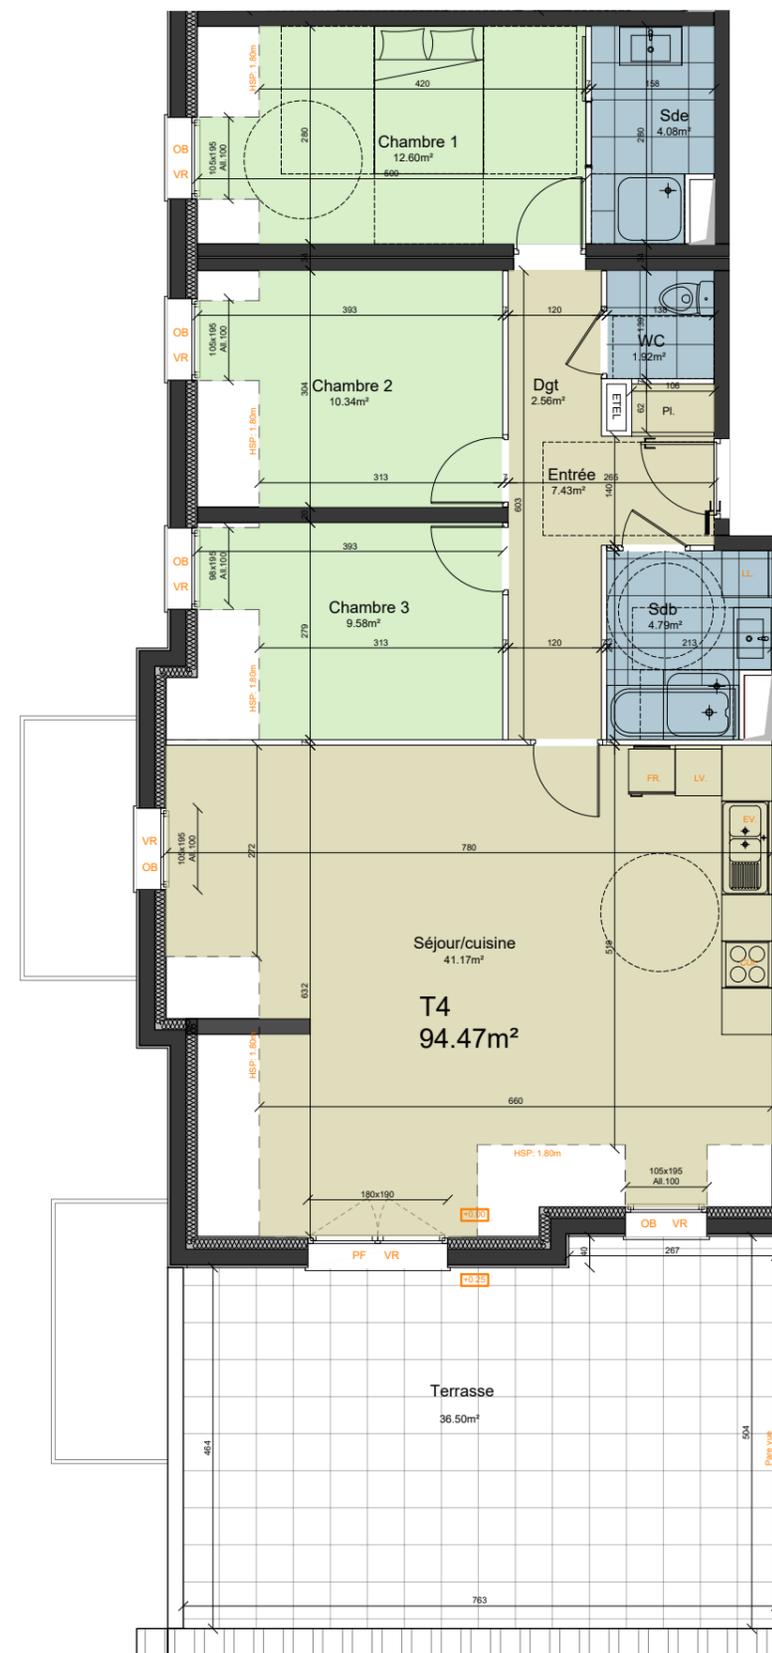

Logement : 307

Niveau R+3

Type : T4

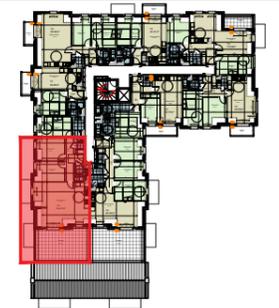

**Légende:**

- F. Chassis fixe
- OB. Oscillo battant
- PF. Porte-fenêtre
- VR. Volet roulant motorisé
- Pl. Placard
- FR. Frigo
- CUI. Cuisson
- EV. Evier
- LV. Lave vaisselle
- LL. Lave linge
- ETEL. Tableau électrique
- PAC. Pompe à chaleur ECS intégrée
- Gaine technique

Le présent document exprime la figure et les dispositions générales de l'appartement.  
Des variations peuvent intervenir en fonction des nécessités techniques et des tolérances d'exécutions tant en ce qui concerne les dimensions libres que les équipements.  
Aménagement de cuisine sur 5 modules de 60x60, selon proposition du cuisiniste.  
Les équipements sont positionnés à titre indicatif.

Désignation	Surface
Entrée	7.43 m <sup>2</sup>
Séjour / Cuisine	41.31 m <sup>2</sup>
Chambre 1	12.60 m <sup>2</sup>
Chambre 2	10.34 m <sup>2</sup>
Chambre 3	9.58 m <sup>2</sup>
Salle de bain	4.79 m <sup>2</sup>
Salle d'eau	4.08 m <sup>2</sup>
WC	1.92 m <sup>2</sup>
Dégagement	2.56 m <sup>2</sup>
Surface Habitable	94.64 m <sup>2</sup>
Terrasse	36.50 m <sup>2</sup>
Surface Totale	131.14 m <sup>2</sup>



Septembre 2023

Indice : A

