


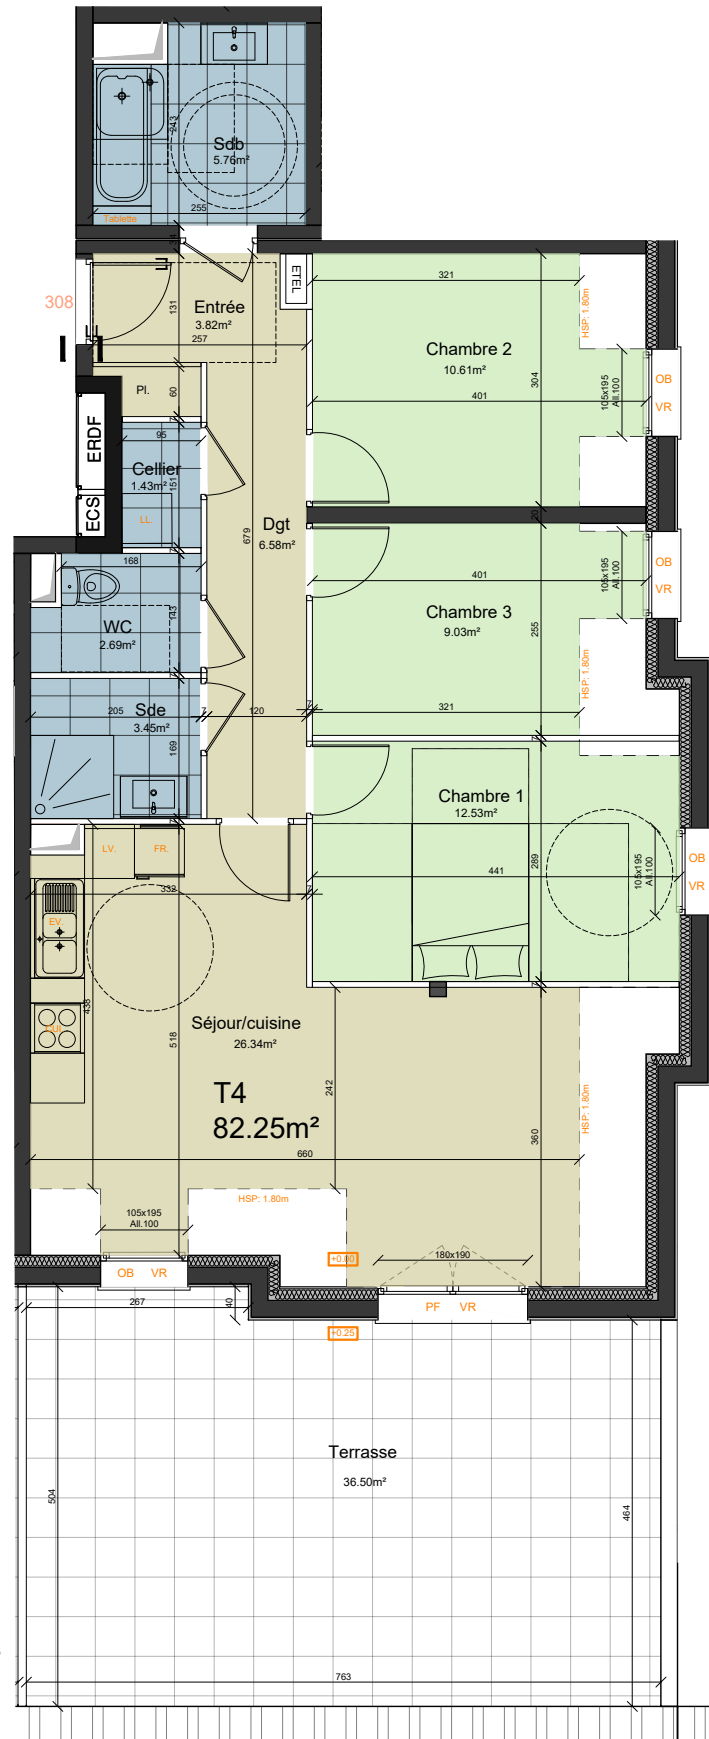


Légende:

- F. Chassis fixe
- OB. Oscillo battant
- PF. Porte-fenêtre
- VR. Volet roulant motorisé
- Pl. Placard
- FR. Frigo
- CUI. Cuisson
- EV. Evier
- LV. Lave vaisselle
- LL. Lave linge
- ETEL. Tableau électrique
- PAC Pompe à chaleur ECS intégrée
- Gain technique

Le present document exprime la figure et les dispositions générales de l'appartement.
Des variations peuvent intervenir en fonction des nécessités techniques et des tolérances d'exécutions tant en ce qui concerne les dimensions libres que les équipements.
Aménagement de cuisine sur 5 modules de 60x60 ,selon proposition du cuisiniste.
Les équipements sont positionnés à titre indicatif.



Logement : 308
Niveau R+3 Type : T4

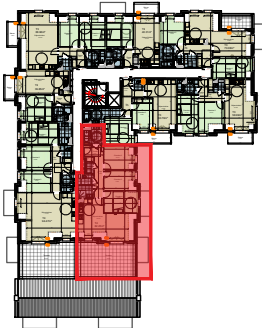

Désignation	Surface
Entrée	3.82 m²
Séjour / Cuisine	26.34 m²
Chambre 1	12.53 m²
Chambre 2	10.61 m²
Chambre 3	9.03 m²
Salle de bains	5.76 m²
Salle d'eau	3.45 m²
WC	2.69 m²
Cellier	1.43 m²
Dégagement	6.58 m²
Surface Habitable	82.25 m²
Terrasse	36.50 m²
Surface Totale	118.75 m²

