



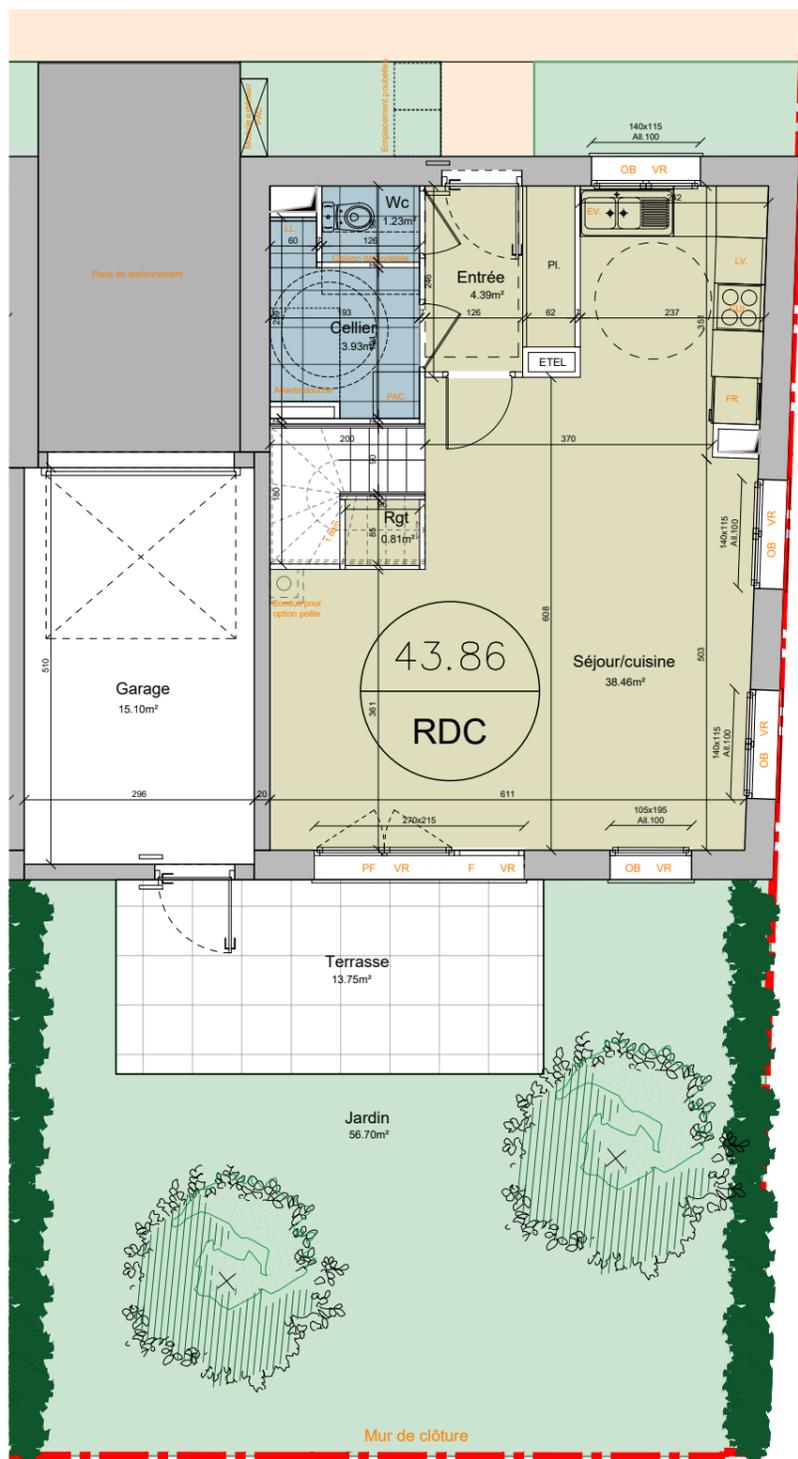

RDC

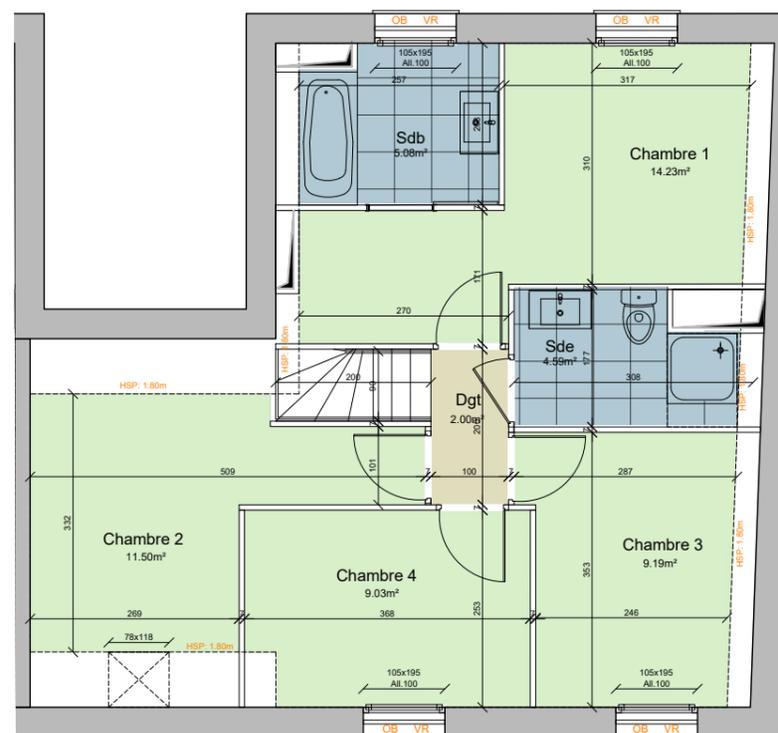

R+1



Logement : Maison 03

Niveau RDC + R+1

Type : T5



Désignation	Surface
Entrée	4.39 m ²
Séjour / Cuisine	38.46 m ²
Chambre 1	14.23 m ²
Chambre 2	11.50 m ²
Chambre 3	9.19 m ²
Chambre 4	9.03 m ²
Salle de bains	5.08 m ²
Salle d'eau	4.59 m ²
WC	1.23 m ²
Cellier	3.93 m ²
Rangement	0.81 m ²
Dégagement	2.00 m ²
Surface Habitable	104.44 m²
Garage	15.10 m ²
Terrasse	13.75 m ²
Jardin	56.70 m ²
Surface Totale	189.99 m²

Légende:

- F. Chassis fixe
- OB. Oscillo battant
- PF. Porte-fenêtre
- VR. Volet roulant motorisé

- Pl. Placard
- FR. Frigo
- CUI. Cuisson
- EV. Evier
- LV. Lave vaisselle
- LL. Lave linge
- ETEL. Tableau électrique
- PAC. Pompe à chaleur ECS intégrée
- G. Gaine technique

Le présent document exprime la figure et les dispositions générales de l'appartement.
Des variations peuvent intervenir en fonction des nécessités techniques et des tolérances d'exécutions tant en ce qui concerne les dimensions libres que les équipements.
Aménagement de cuisine sur 5 modules de 60x60, selon proposition du cuisiniste.
Les équipements sont positionnés à titre indicatif.

