

Plan de vente C 0-1

Ville de La Madeleine


B04

PV ARCHI.

1 : 150 16042

Concepteur

MAES
ARCHITECTES
URBANISTES

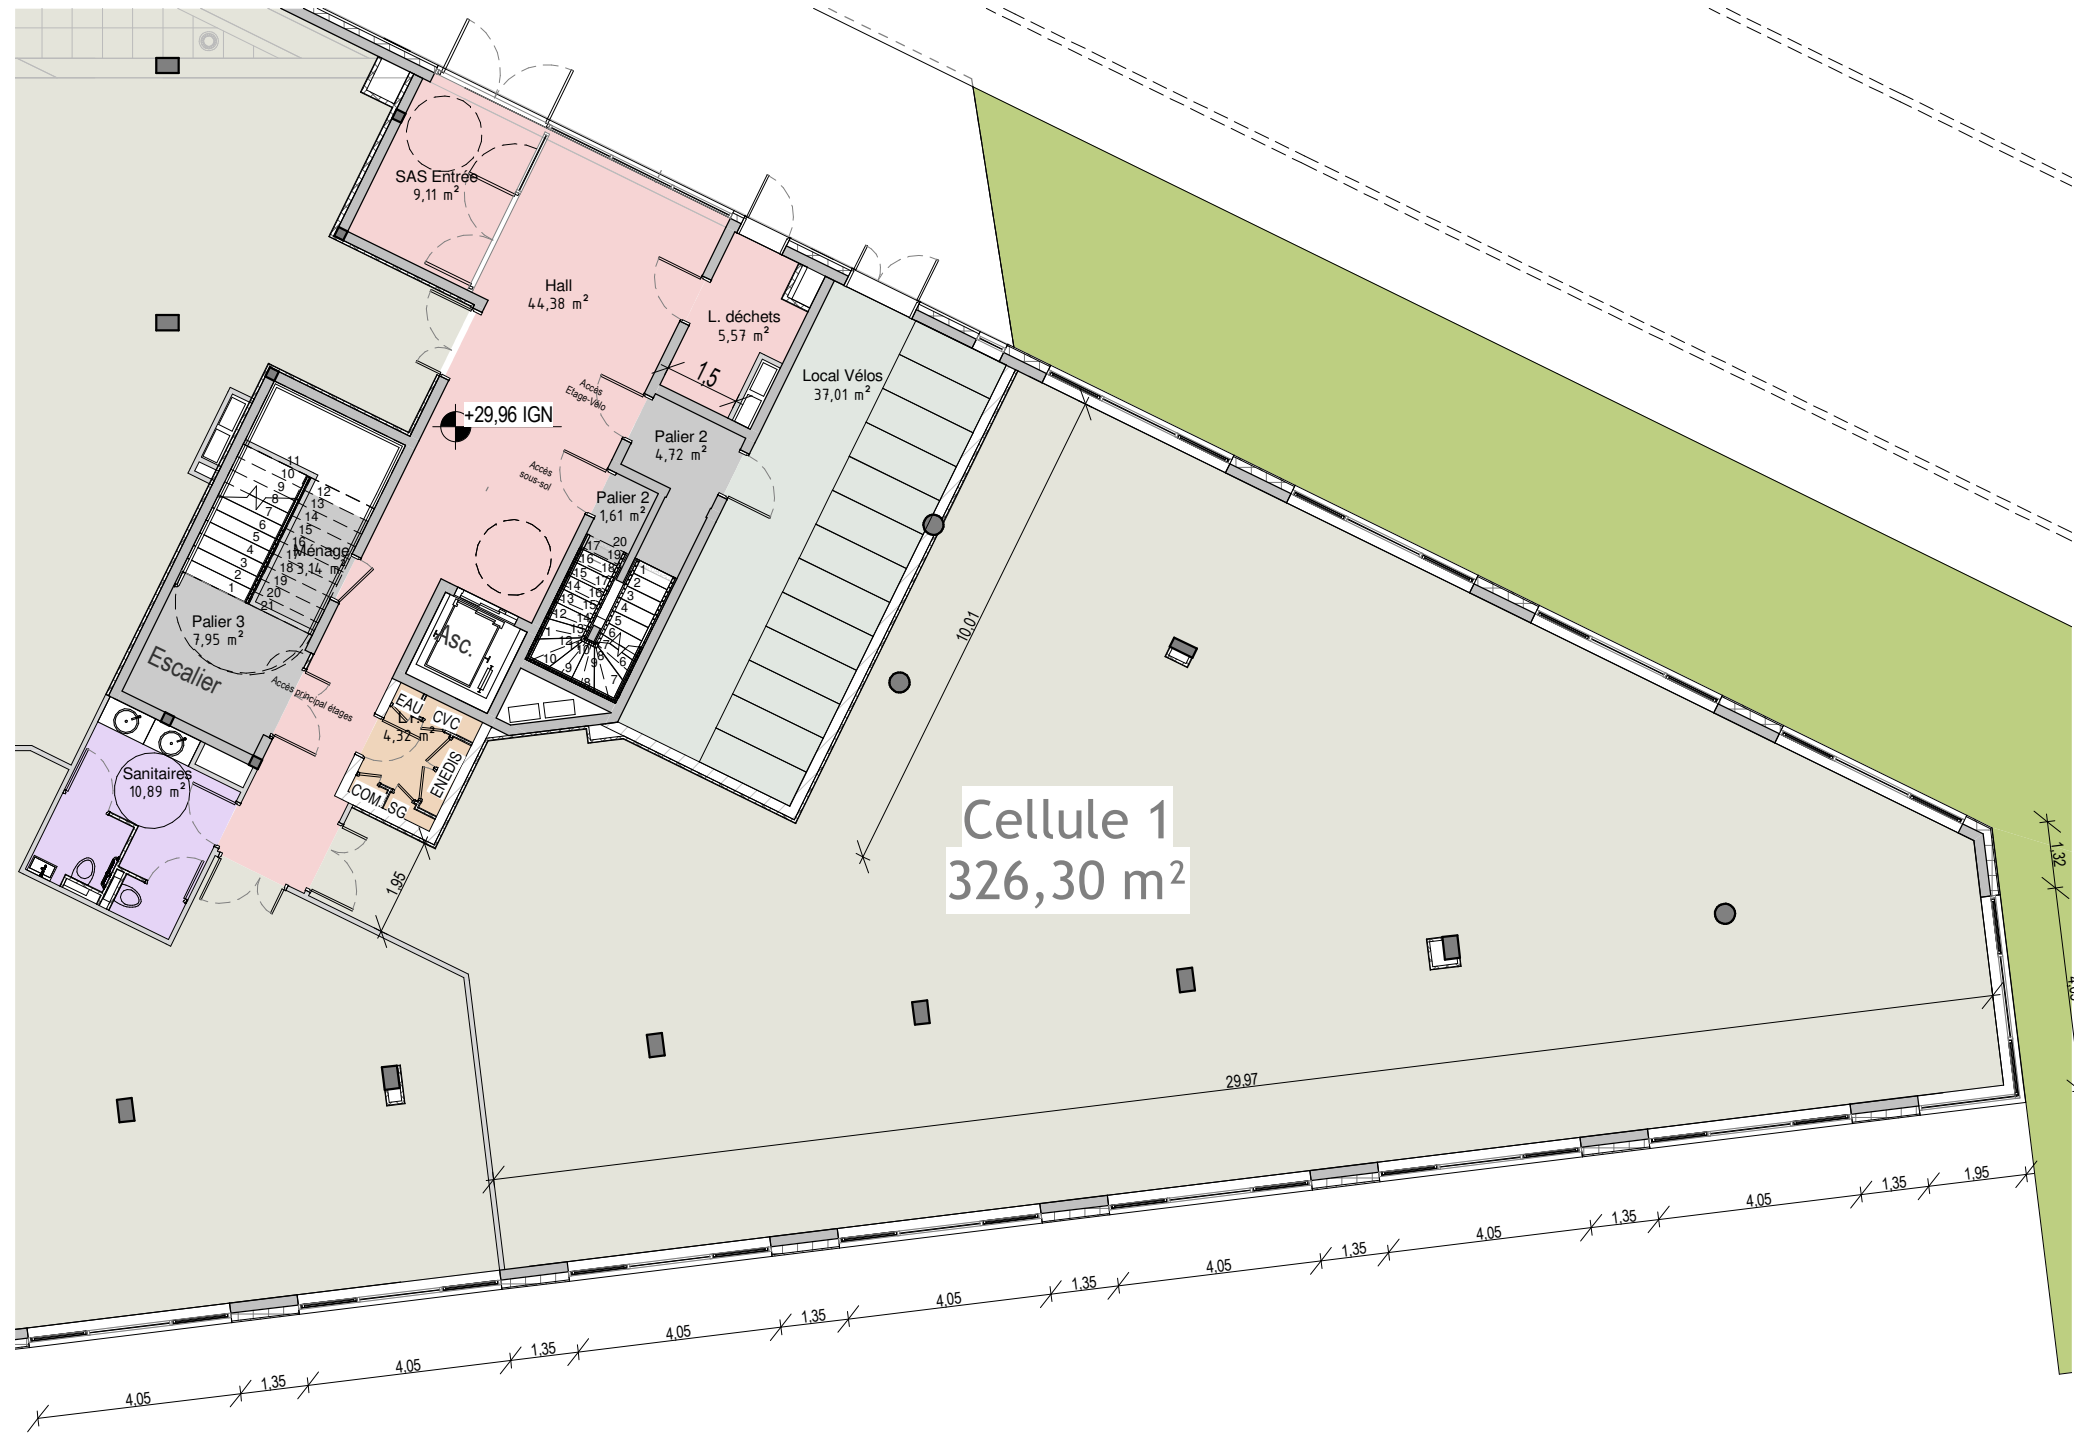

Plans de vente

Construction d'un bâtiment à usages de bureau et service

Rue Scrive 59110 La Madeleine

Maître d'ouvrage: SCCV LA MADELEINE RUE SCRIVE 177 rue Nationale 59000 Lille

Maître d'oeuvre: MAES Architectes - Urbanistes 2, place Genevières 59000 LILLE Tél: 03.20.09.11.00.