


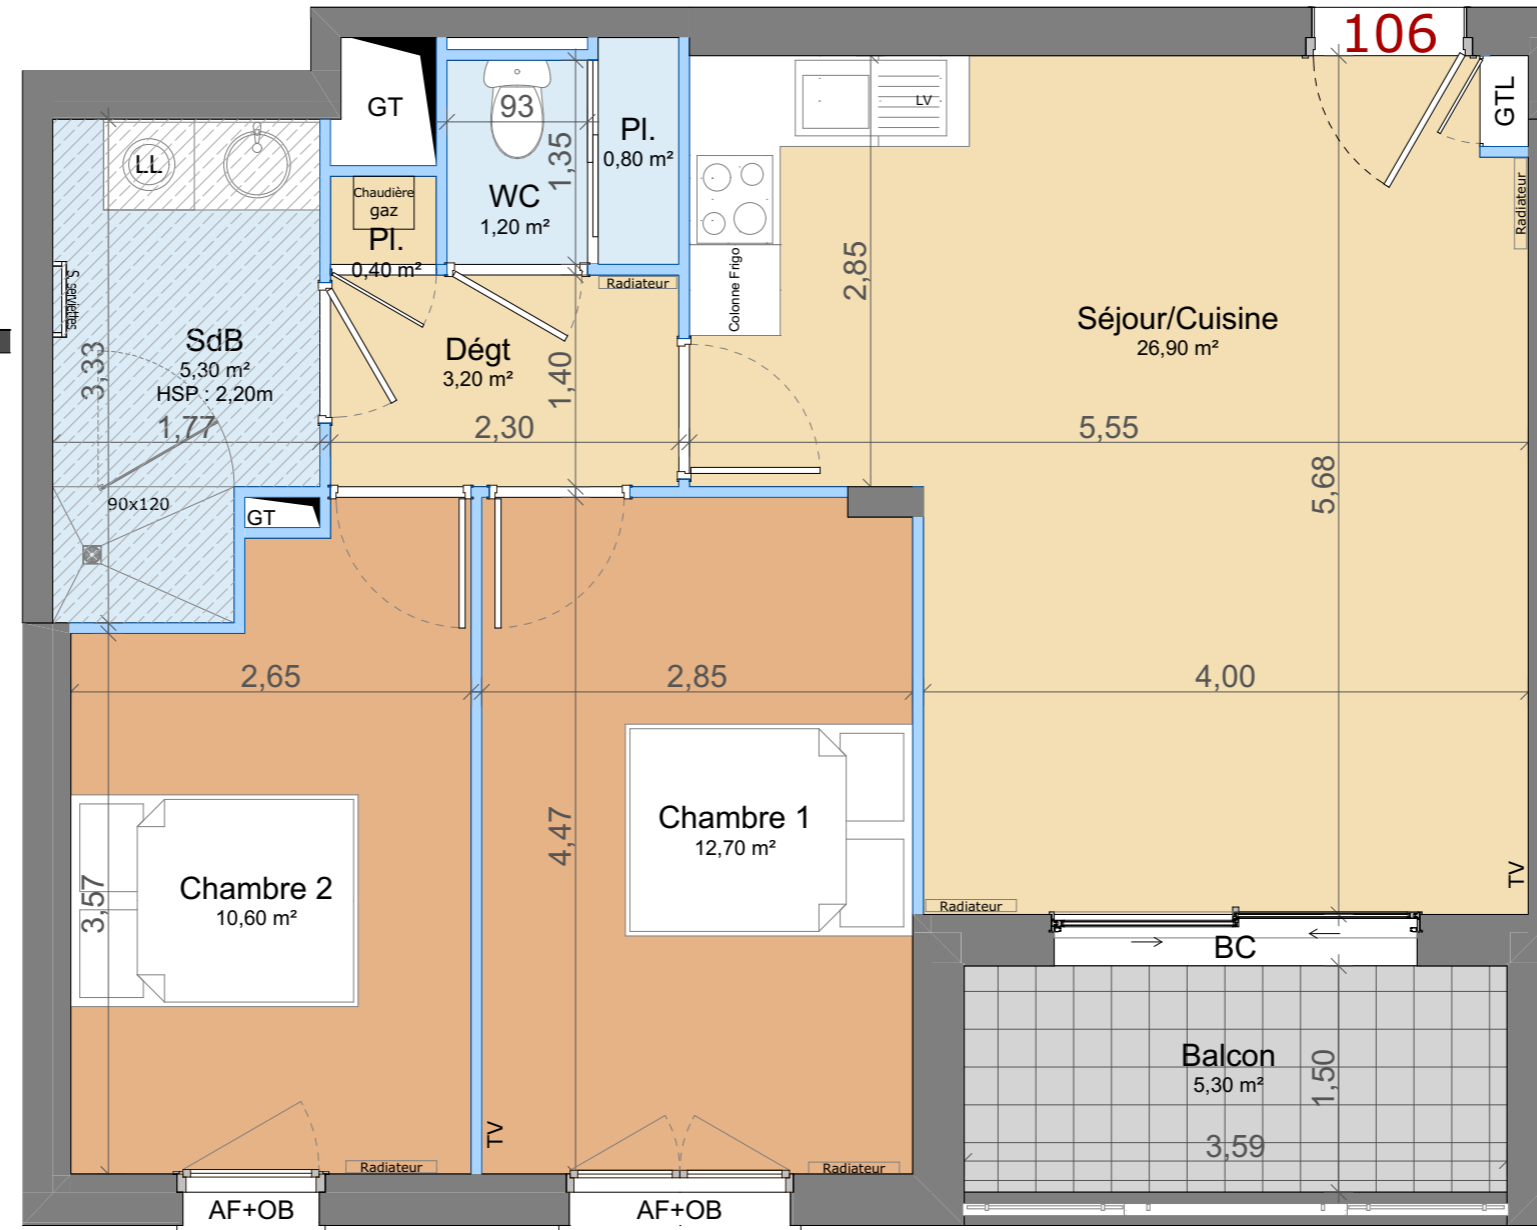

Façade rue



R+1



APPARTEMENT	n° 106	R+1
TYPOLOGIE	T3	


SURFACE HABITABLE	61,10 m²
-------------------	----------------------------

Séjour/Cuisine	26,90 m ²
Chambre 1	12,70 m ²
Chambre 2	10,60 m ²
SdB	5,30 m ²
Dégt	3,20 m ²
WC	1,20 m ²
Pl.	0,80 m ²
Pl.	0,40 m ²

Total SHAB	61,10 m²
------------	----------------------------

Balcon	5,30 m ²
--------	---------------------

Total général	66,40 m²
---------------	----------------------------

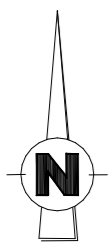

Légende
 OF : Ouvrant à la française
 PF : Porte Fenêtre
 BC: Baie Coulissante
 PV : Porte Vitrée
 AF+OB : Allège Fixe + Oscillo-Battant
 TV: Attente TV
 LL : Attente Lave-Linge
 LV: Attente Lave Vaisselle
 __ retombée de poutre

Espace Jour Espace Nuit Salle d'eau



NOTA : Des modifications sont susceptibles d'être apportées à ce plan en fonction des nécessités technique de la réalisation, tant en ce qui concerne la réalisation, tant en ce qui concerne les dimensions libre que l'équipement. Les surfaces indiquées sont approximatives, les retombées, faux plafonds ainsi que l'emplacement des équipements sont figurés à titre indicatif. Les surfaces de placards et équipements sont incluses dans celles des pièces attenantes. Les équipements et mobilier ne sont pas livrés avec le logement.
 Le nombre et l'emplacement des radiateurs seront établis en fonction des calculs de déperdition.
 Ce plan est établi sur la base du PC. La mise au point technique de chantier peut engendrer des modifications mineures (dimensions, soffites, faux-plafonds....).

Avril 2021	Ind - A
	