


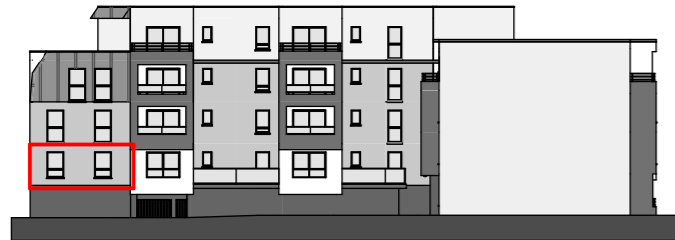



Façade rue



Façade cour



RdC

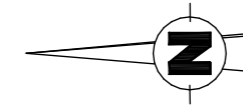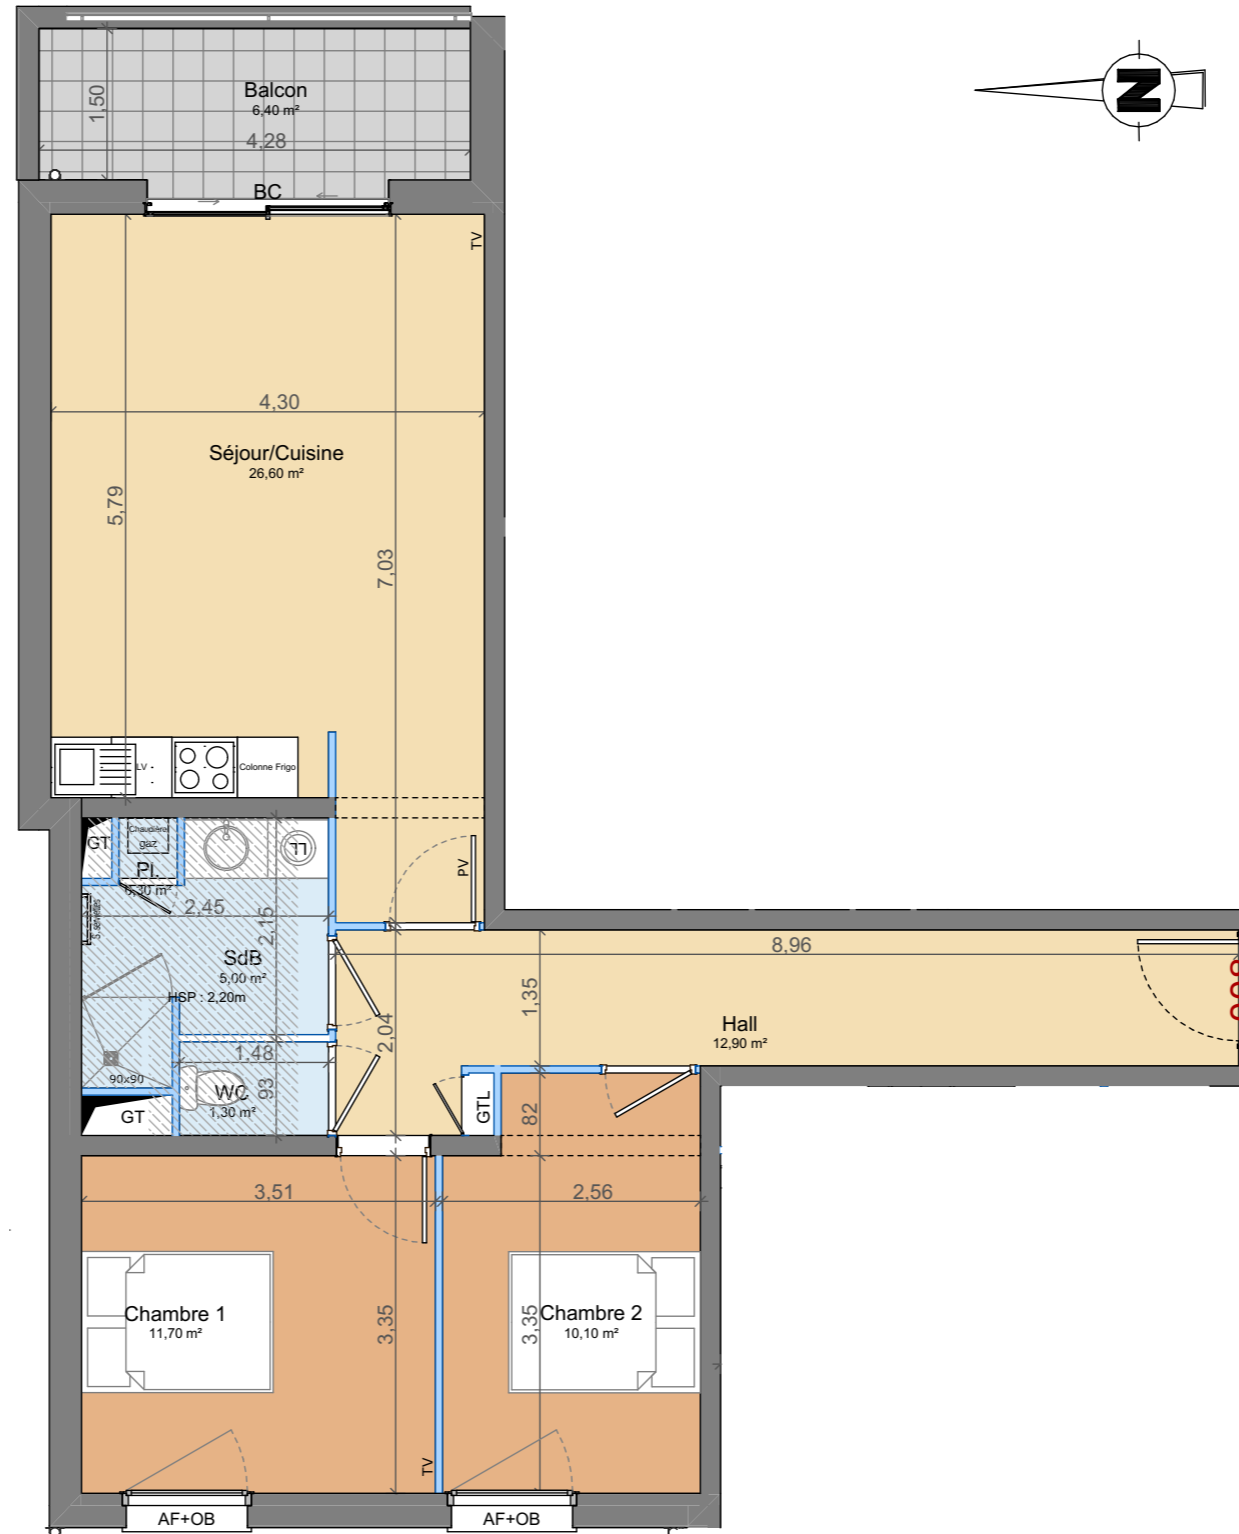

l'écoufle

APPARTEMENT	n° 008 RdC
TYPLOGIE	T3


SURFACE HABITABLE	67,90 m ²
-------------------	----------------------

Séjour/Cuisine	26,60 m ²
Hall	12,90 m ²
Chambre 1	11,70 m ²
Chambre 2	10,10 m ²
SdB	5,00 m ²
WC	1,30 m ²
Pl.	0,30 m ²

Total SHAB	67,90 m ²
------------	----------------------

Balcon	6,40 m ²
--------	---------------------

Total général	74,30 m ²
---------------	----------------------

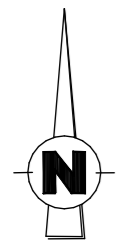

Légende
 OF : Ouvrant à la française
 PF : Porte Fenêtre
 BC:Baie Coulissante
 PV : Porte Vitrée
 AF+OB : Allège Fixe + Oscillo-Battant
 TV: Attente TV
 LL : Attente Lave-Linge
 LV: Attente Lave Vaisselle
 __retombée de poutre

Espace Jour
 Espace Nuit
 Salle d'eau



NOTA : Des modifications sont susceptibles d'être apportées à ce plan en fonction des nécessités technique de la réalisation, tant en ce qui concerne la réalisation,tant en ce qui concerne les dimensions libre que l'équipement. Les surfaces indiquées sont approximatives, les retombées, faux plafonds ainsi que l'emplacement des équipements sont figurés à titre indicatif. Les surfaces de placards et équipements sont incluses dans celles des pièces attenantes. Les équipements et mobilier ne sont pas livrés avec le logement.
 Le nombre et l'emplacement des radiateurs seront établis en fonction des calculs de déperdition.
 Ce plan est établi sur la base du PC. La mise au point technique de chantier peut engendrer des modifications mineures (dimensions, soffites, faux-plafonds....).

Juillet 2024	Ind - B
	