




TERRACOTTA
BORMES LES MIMOSAS

APPARTEMENT	A106 - R+1
TYPOLOGIE	T3

SURFACE HABITABLE	59.04 m ²
Séjour / Cuisine	23.88 m ²
Chambre 01	11.94 m ²
Chambre 02	10.50 m ²
Dégagement	4.61 m ²
SDB	5.21 m ²
Cellier	0.81 m ²
WC	2.09 m ²
Loggia	31.47 m ²

11 Juin 2021	Indice 2
--------------	----------

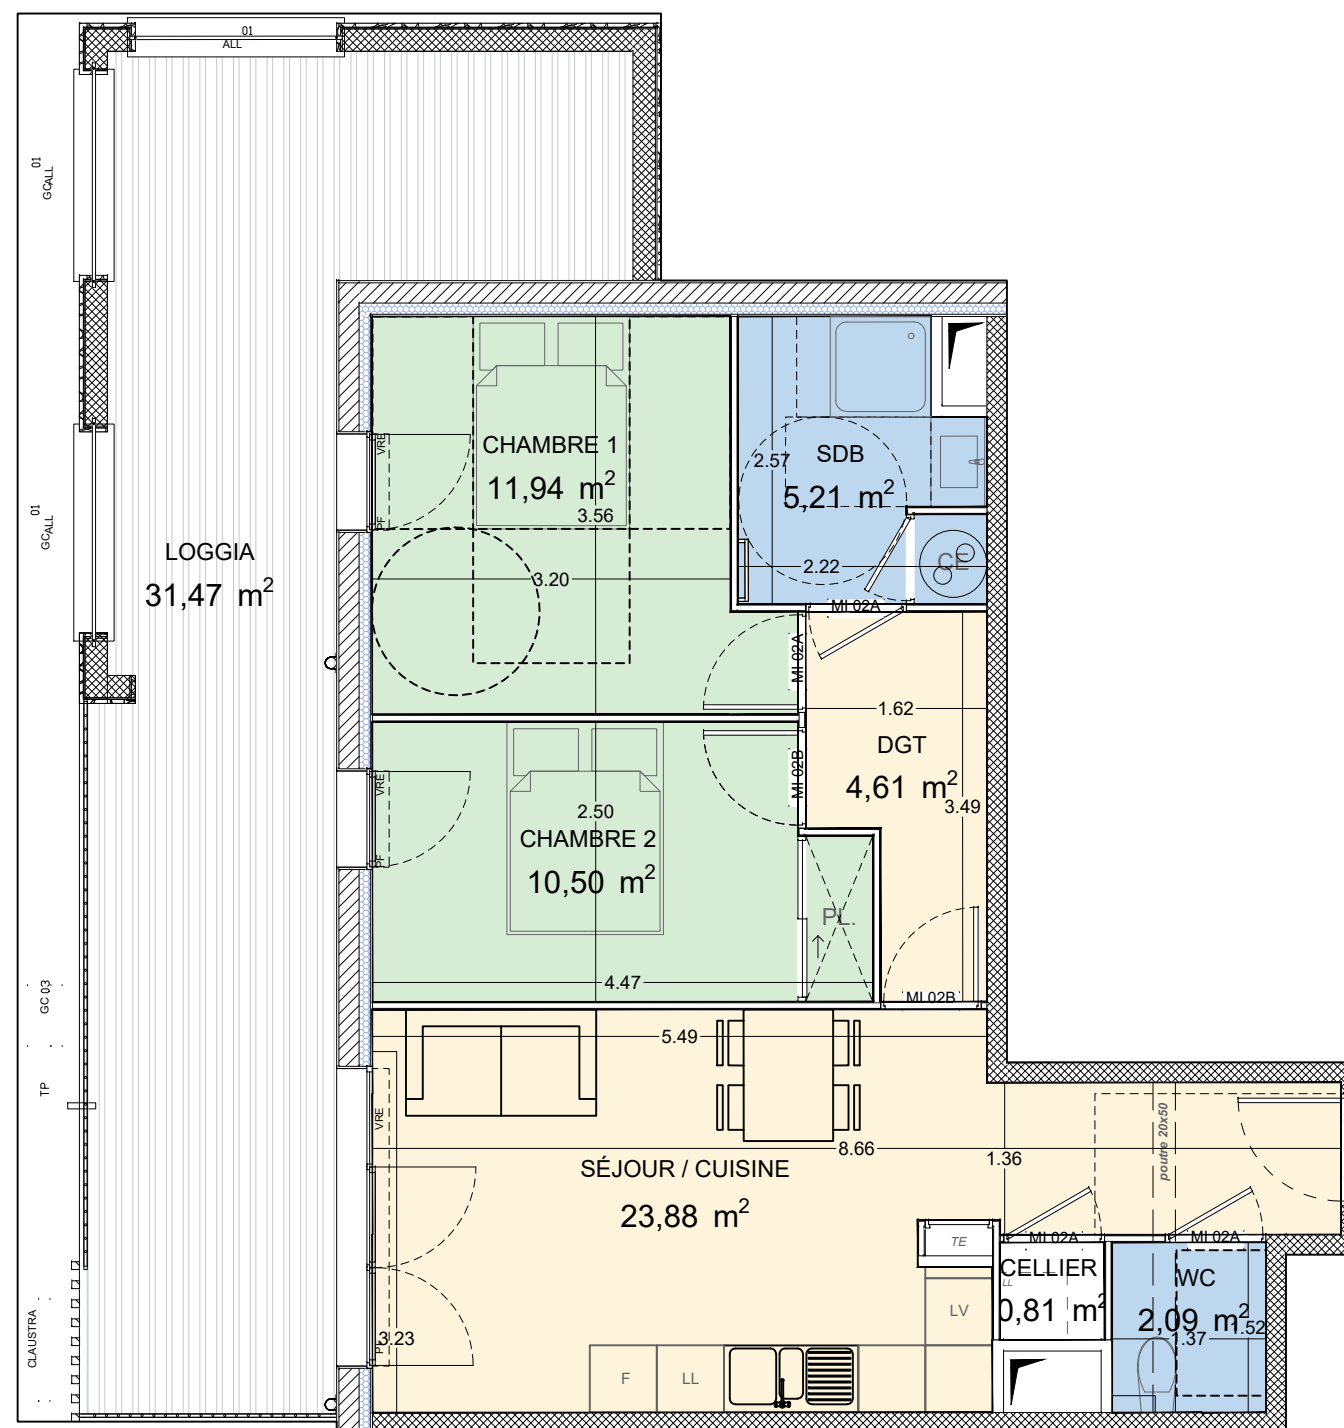

Légende
 Pf+Gc : Porte fenêtre et garde-corps
 Pf : Porte fenêtre
 Oc : Ouvrant coulissant
 Of. Ob. : Ouvrant à la française / Oscillo battant
 Vre : Volet roulant

■ Espace jour ■ Espace nuit ■ Salle d'eau



NOTA : Des modifications sont susceptibles d'être apportées à ce plan en fonction des nécessités technique de la réalisation, tant en ce qui concerne la réalisation, tant en ce qui concerne les dimensions libre que l'équipement. Les surfaces indiquées sont approximatives, les retombées, faux plafonds ainsi que l'emplacement des équipements sont figurés à titre indicatif. Les surfaces de placards et équipements sont incluses dans celles des pièces attenantes. Les équipements et mobilier ne sont pas livrés avec le logement.