





TERRACOTTA
BORMES LES MIMOSAS

APPARTEMENT	A003 - RDC
TYPOLOGIE	T2


SURFACE HABITABLE	37.54 m²
Séjour / Cuisine	19.04 m ²
Chambre	11.88 m ²
SDE	6.62 m ²
Terrasse	3.60 m ²
Jardin	27.24 m ²

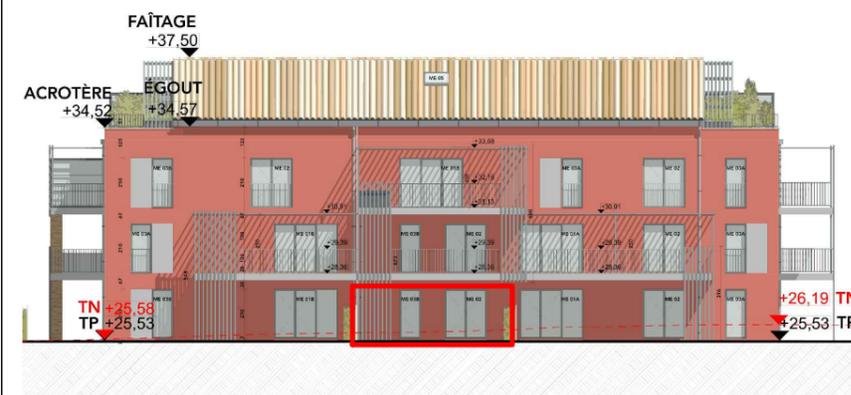

Façade SUD

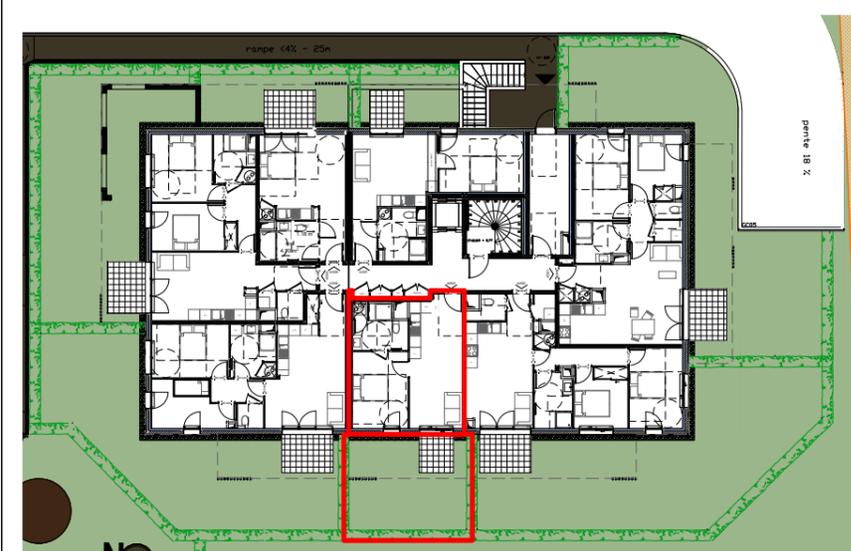

Légende
 Pf+Gc : Porte fenêtre et garde-corps
 Pf : Porte fenêtre
 Oc : Ouvrant coulissant
 Of. Ob. : Ouvrant à la française / Oscillo battant
 Vre : Volet roulant

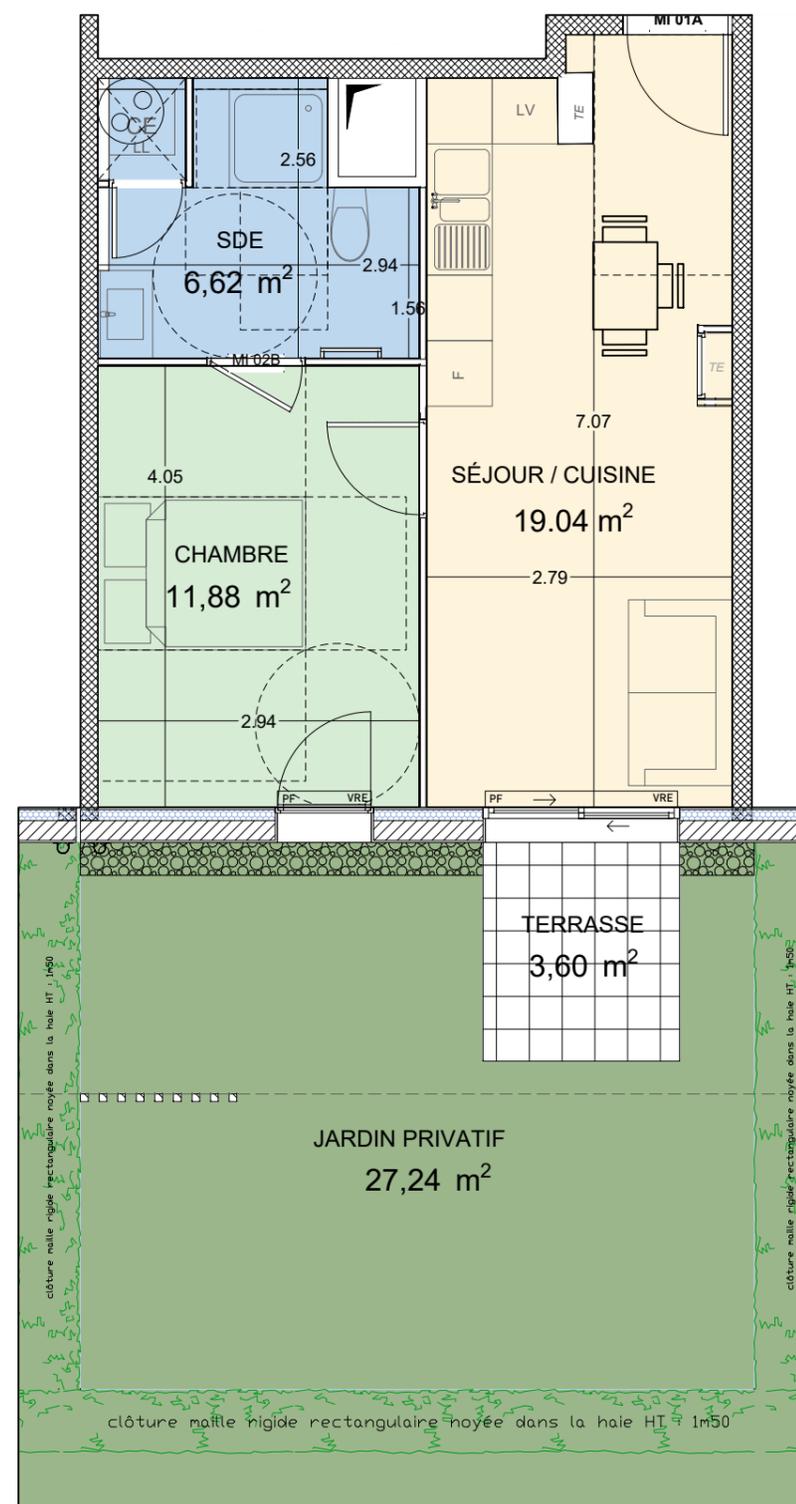

■ Espace jour ■ Espace nuit ■ Salle d'eau



04 Juin 2021 Indice 1



NOTA : Des modifications sont susceptibles d'être apportées à ce plan en fonction des nécessités technique de la réalisation, tant en ce qui concerne la réalisation, tant en ce qui concerne les dimensions libre que l'équipement. Les surfaces indiquées sont approximatives, les retombées, faux plafonds ainsi que l'emplacement des équipements sont figurés à titre indicatif. Les équipements de placards et équipements sont incluses dans celles des pièces attenantes. Les équipements et mobilier ne sont pas livrés avec le logement.